




AÑO DE CONSTRUCCIÓN

Antigüedad de las edificaciones

- <1901
- 1901-1930
- 1931-1963
- 1964-1984
- 1985-2000
- >2000

Antigüedad actuaciones de urbanización

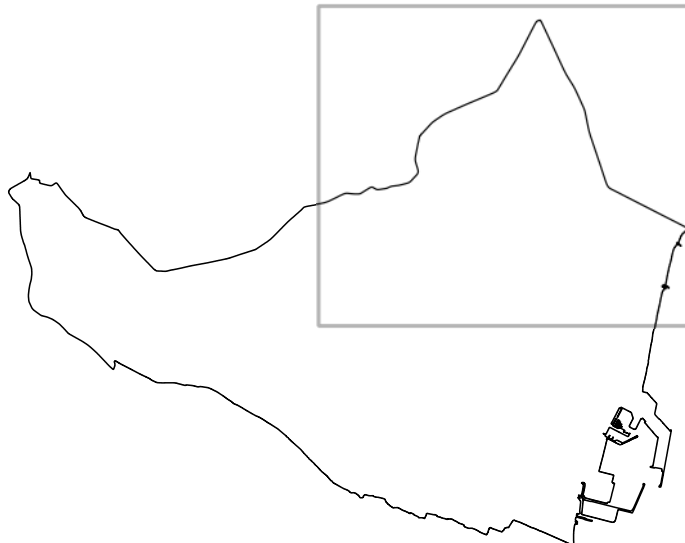

PLAN GENERAL DE ORDENACIÓN PORMENORIZADA

PLANO DE INFORMACIÓN **SERIE D: EDAD DE LA EDIFICACIÓN. ZONA NORTE** HOJA: D.2

ESCALA 1:10.000 0 200 400 600 800 1.000 m JUNIO 2022

EQUIPO REDACTOR

SERVICIOS TÉCNICOS MUNICIPALES

AYUNTAMIENTO DE CASTELLÓN DE LA PLANA