


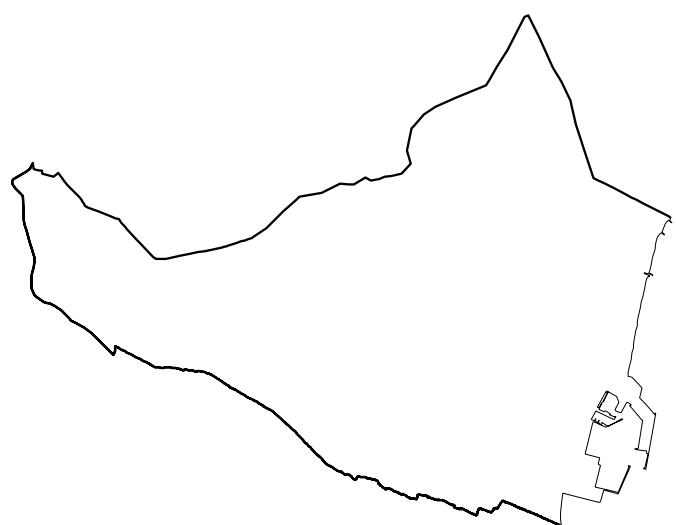

LEYENDA

- DIC DECLARACIÓN DE INTERÉS COMUNITARIO
- EQUIPAMIENTO PRIVADO EXISTENTE EN ZONA RURAL
- SUELO URBANO
- SUELO URBANIZABLE



PLAN GENERAL DE ORDENACIÓN PORMENORIZADA

PLANO DE INFORMACIÓN

SERIE H: DECLARACIÓN DE INTERÉS COMUNITARIO

ESCALA 1:20.000

EQUIPO REDACTOR

SERVICIOS TÉCNICOS MUNICIPALES

EXCM. AYUNTAMIENTO DE CASTELLÓ DE LA PLANA