
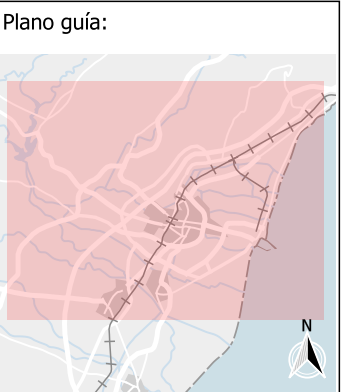


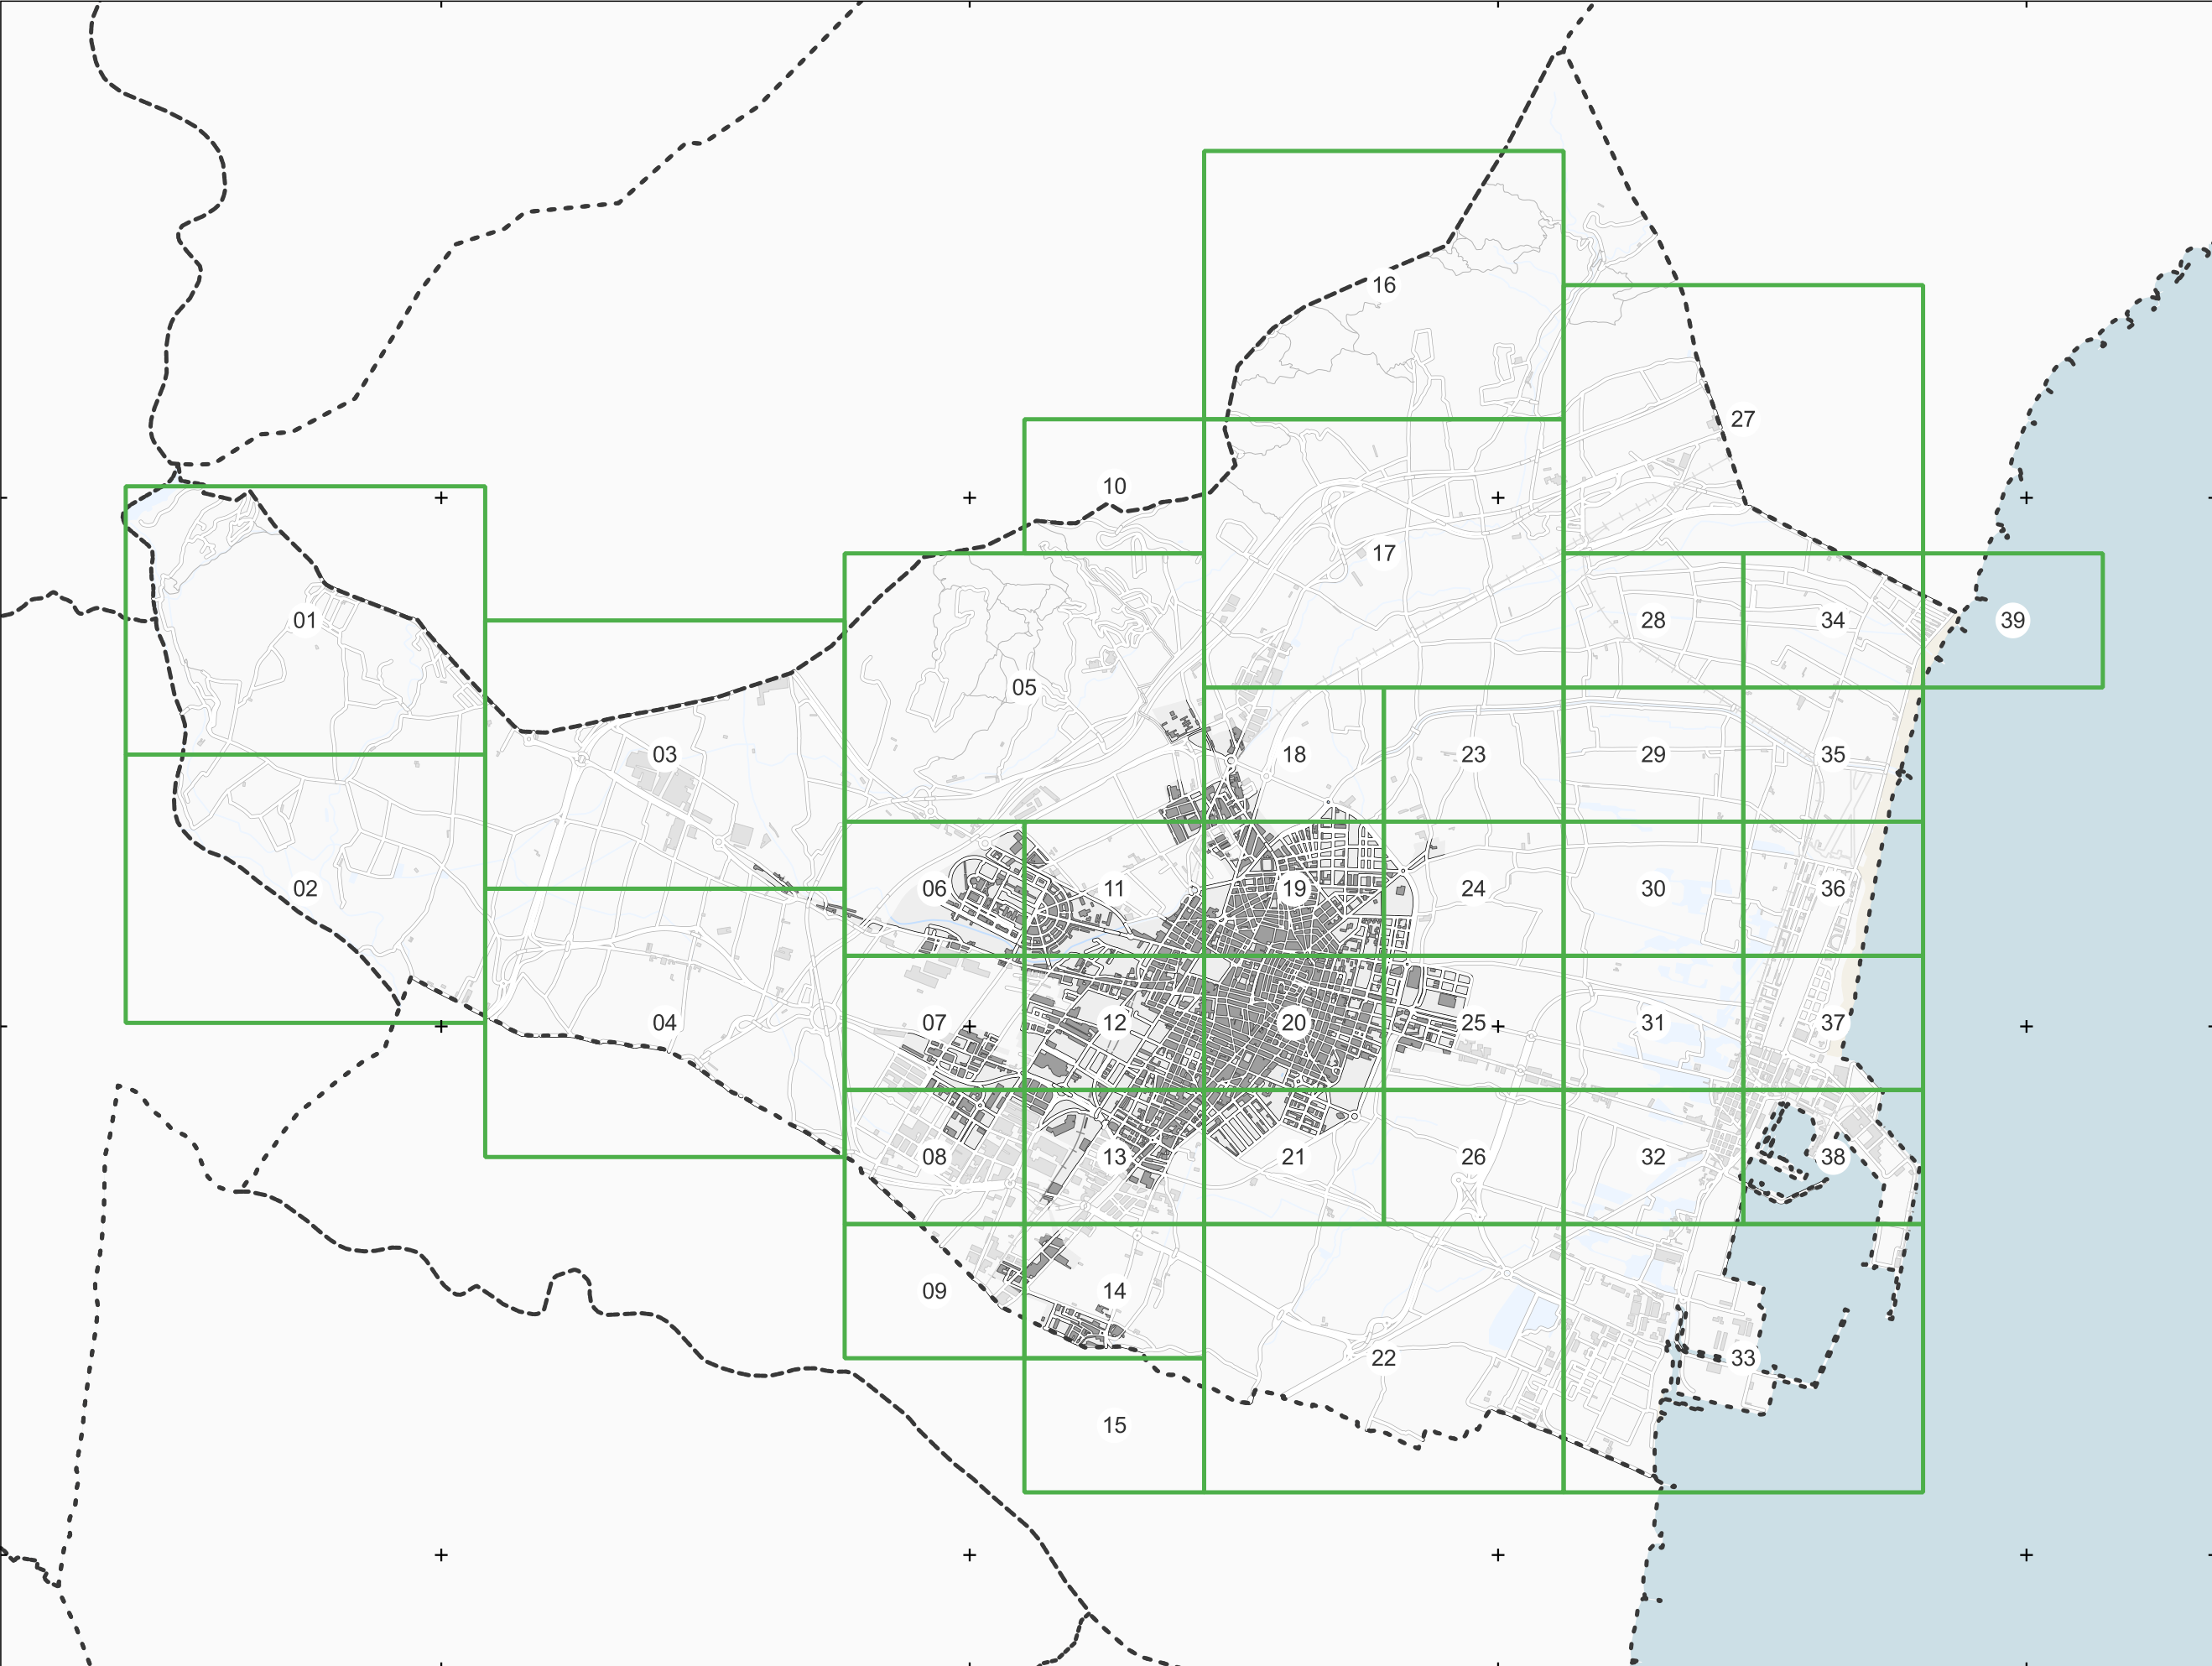

- Elementos cartográficos:
- - - Límite municipal
 - Camino
 - +— Ferrocarril
 - Red viaria
 - Corriente de agua
 - Edificación
 - Agua superficial
 - Playa



Distribución de hojas:

Hoja representada

Fuentes de datos de referencia:

BCN500: Instituto Geográfico Nacional
BCV05: Institut Cartogràfic Valencià; Diputació de Castellón; Acadèmia Valenciana de la Llengua; Centre de Gestió de Serveis de Suport a la Mobilitat (CEGESEM); Instituto Geográfico Nacional; Conselleria de Agricultura, Desarrollo Rural, Emergencia Climática y Transición Ecológica
BCV50: Institut Cartogràfic Valencià, Acadèmia Valenciana de la Llengua
Delimitación territorial: Institut Cartogràfic Valencià; Instituto Geográfico Nacional
Edificios: © Dirección General del Catastro
Toponimia: Acadèmia Valenciana de la Llengua e Institut Cartogràfic Valencià

Expediente: 22078
Documento: 220359

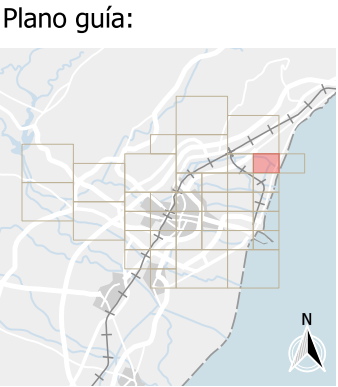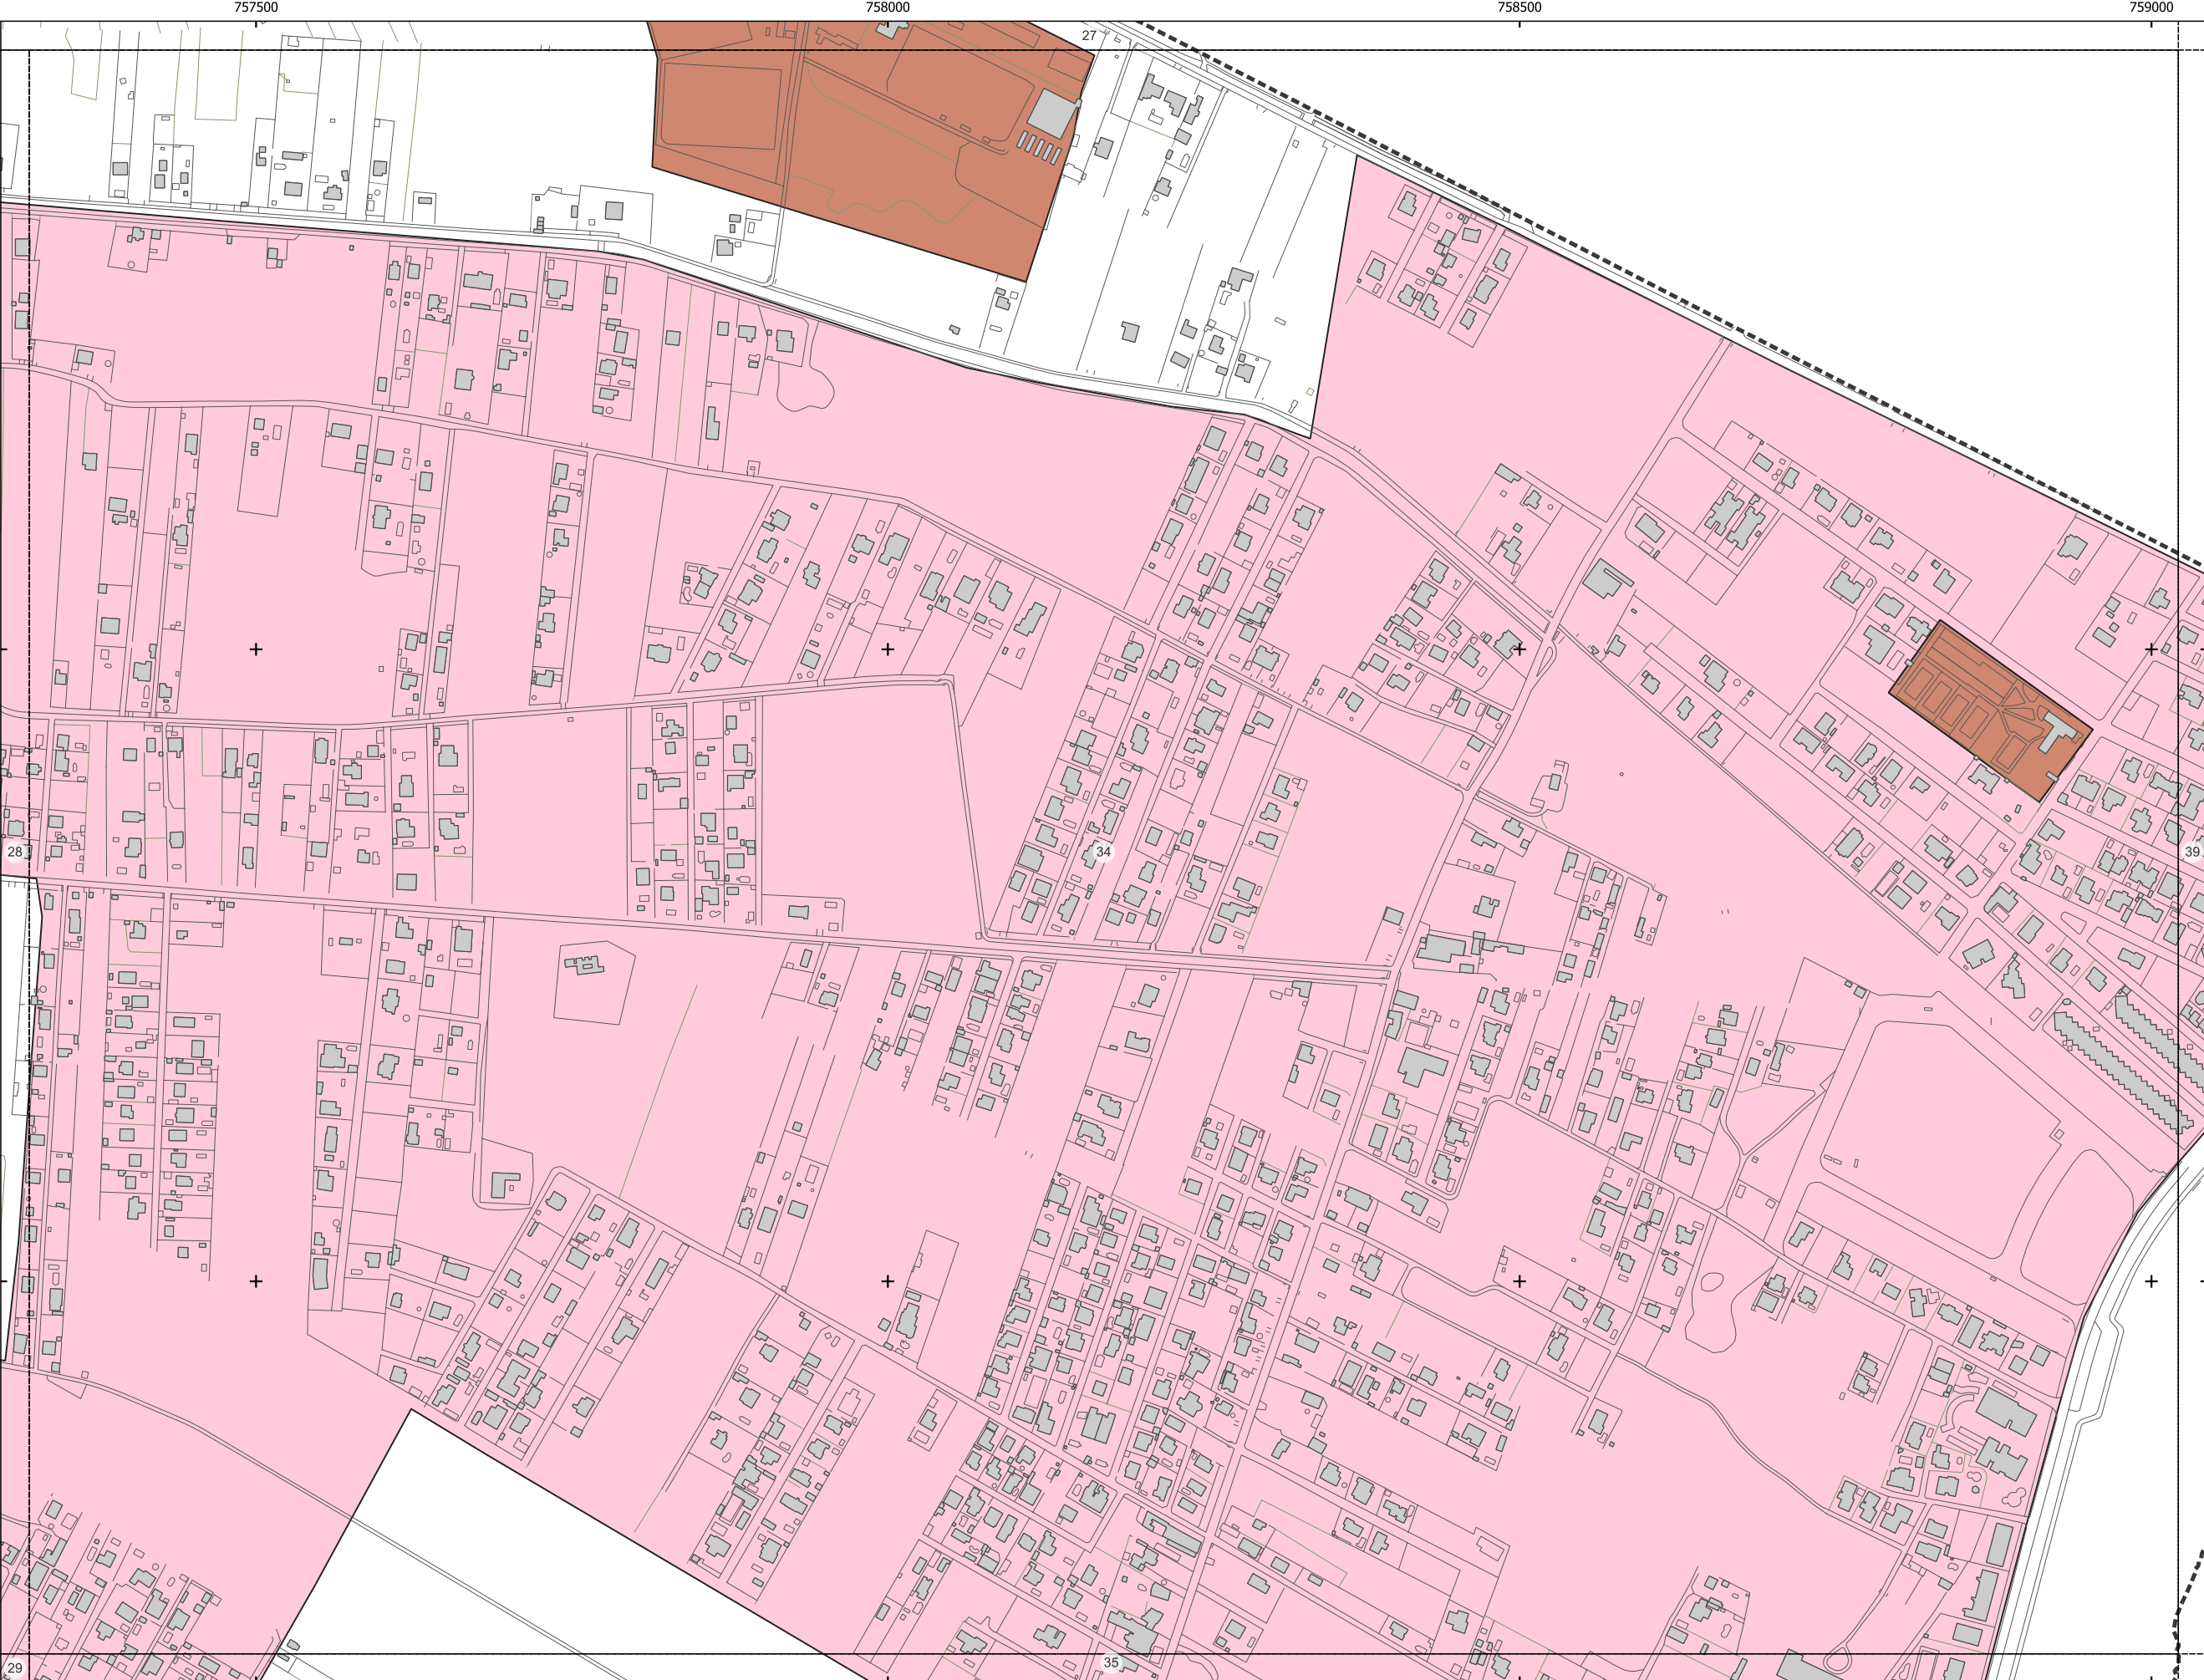

- Elementos cartográficos:
- Ferrocarril
 - Construcción lineal
 - Otros delimitadores
 - Eje de vía
 - Curva de nivel
 - Curva de nivel directora
 - Corriente de agua
 - Otras construcciones
 - Límite municipal

- Usos de edificios:
- Residencial
 - Sanitario / Docente
 - Industrial y Terciario
 - Otros

- Zonificación acústica
- Sanitario y docente
 - Residencial
 - Terciario
 - Industrial

Expediente: 22078
Documento: 220359

Nº. de plano: 9
Nº. de hoja: 1 de 39





Consultor:
AAC CENTRO DE ACÚSTICA APLICADA
Ingeniería + Laboratorio

Escala: 0 0,1
DIN-A3: 1/5000
Sistema de referencia:
ETRS89 - UTM, origen de altitudes: NMM Alicante

Título del estudio:
MAPAS ACÚSTICOS DEL TÉRMINO MUNICIPAL DE CASTELLÓ DE LA PLANA

Título del plano:
Áreas acústicas

Fecha:
Junio 2024

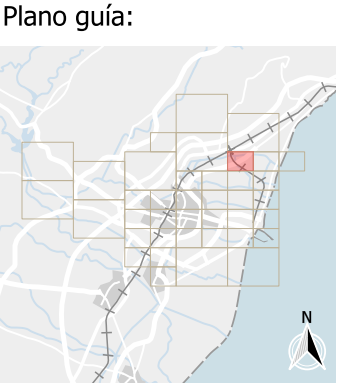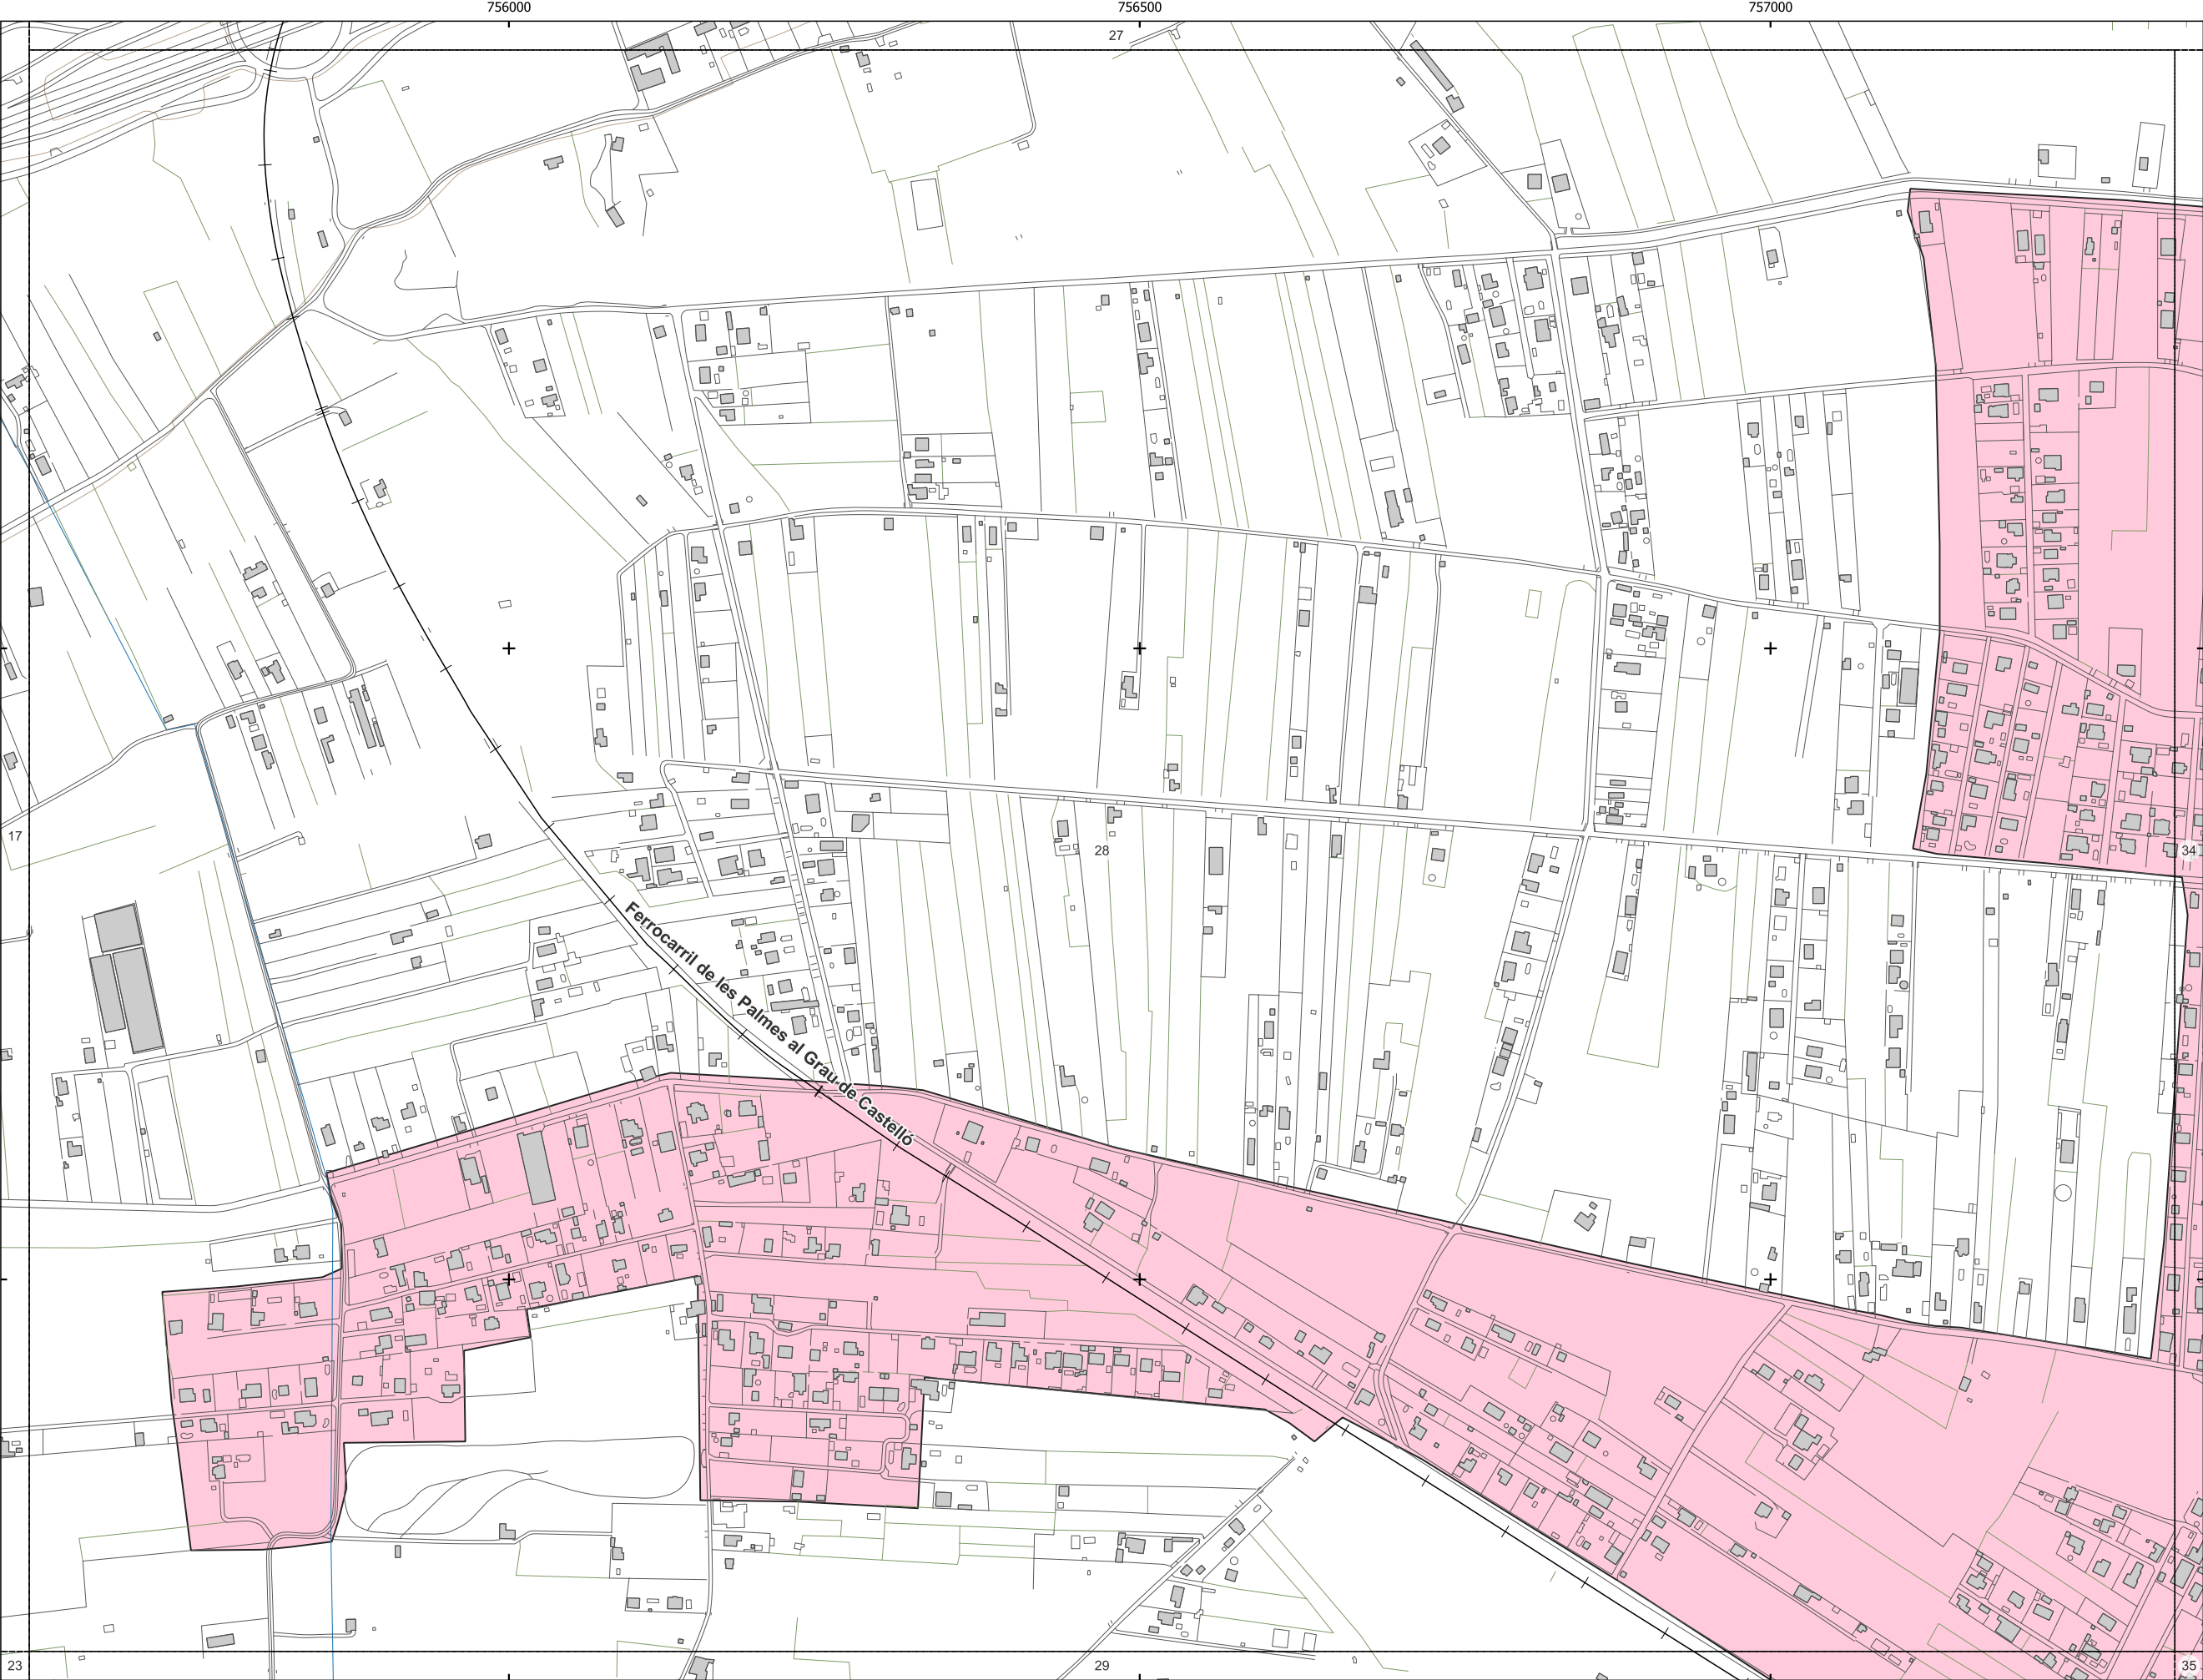

- Elementos cartográficos:
- Ferrocarril
 - Construcción lineal
 - Otros delimitadores
 - Eje de vía
 - Curva de nivel
 - Curva de nivel directora
 - Corriente de agua
 - Otras construcciones
 - Límite municipal

- Usos de edificios:
- Residencial
 - Sanitario / Docente
 - Industrial y Terciario
 - Otros

- Zonificación acústica
- Sanitario y docente
 - Residencial
 - Terciario
 - Industrial

Expediente: 22078
Documento: 220359

Nº. de plano: 9

Nº. de hoja: 2 de 39





Consultor:
AAC CENTRO DE ACÚSTICA APLICADA
Ingeniería + Laboratorio

Escala:
DIN-A3: 1/5000
Sistema de referencia:
ETRS89 - UTM, origen de altitudes: NMM Alicante

Título del estudio:
MAPAS ACÚSTICOS DEL TÉRMINO MUNICIPAL DE CASTELLÓ DE LA PLANA

Título del plano:
Áreas acústicas

Fecha:
Junio 2024

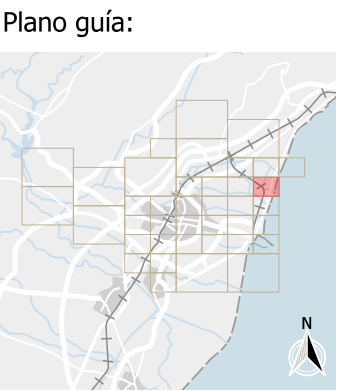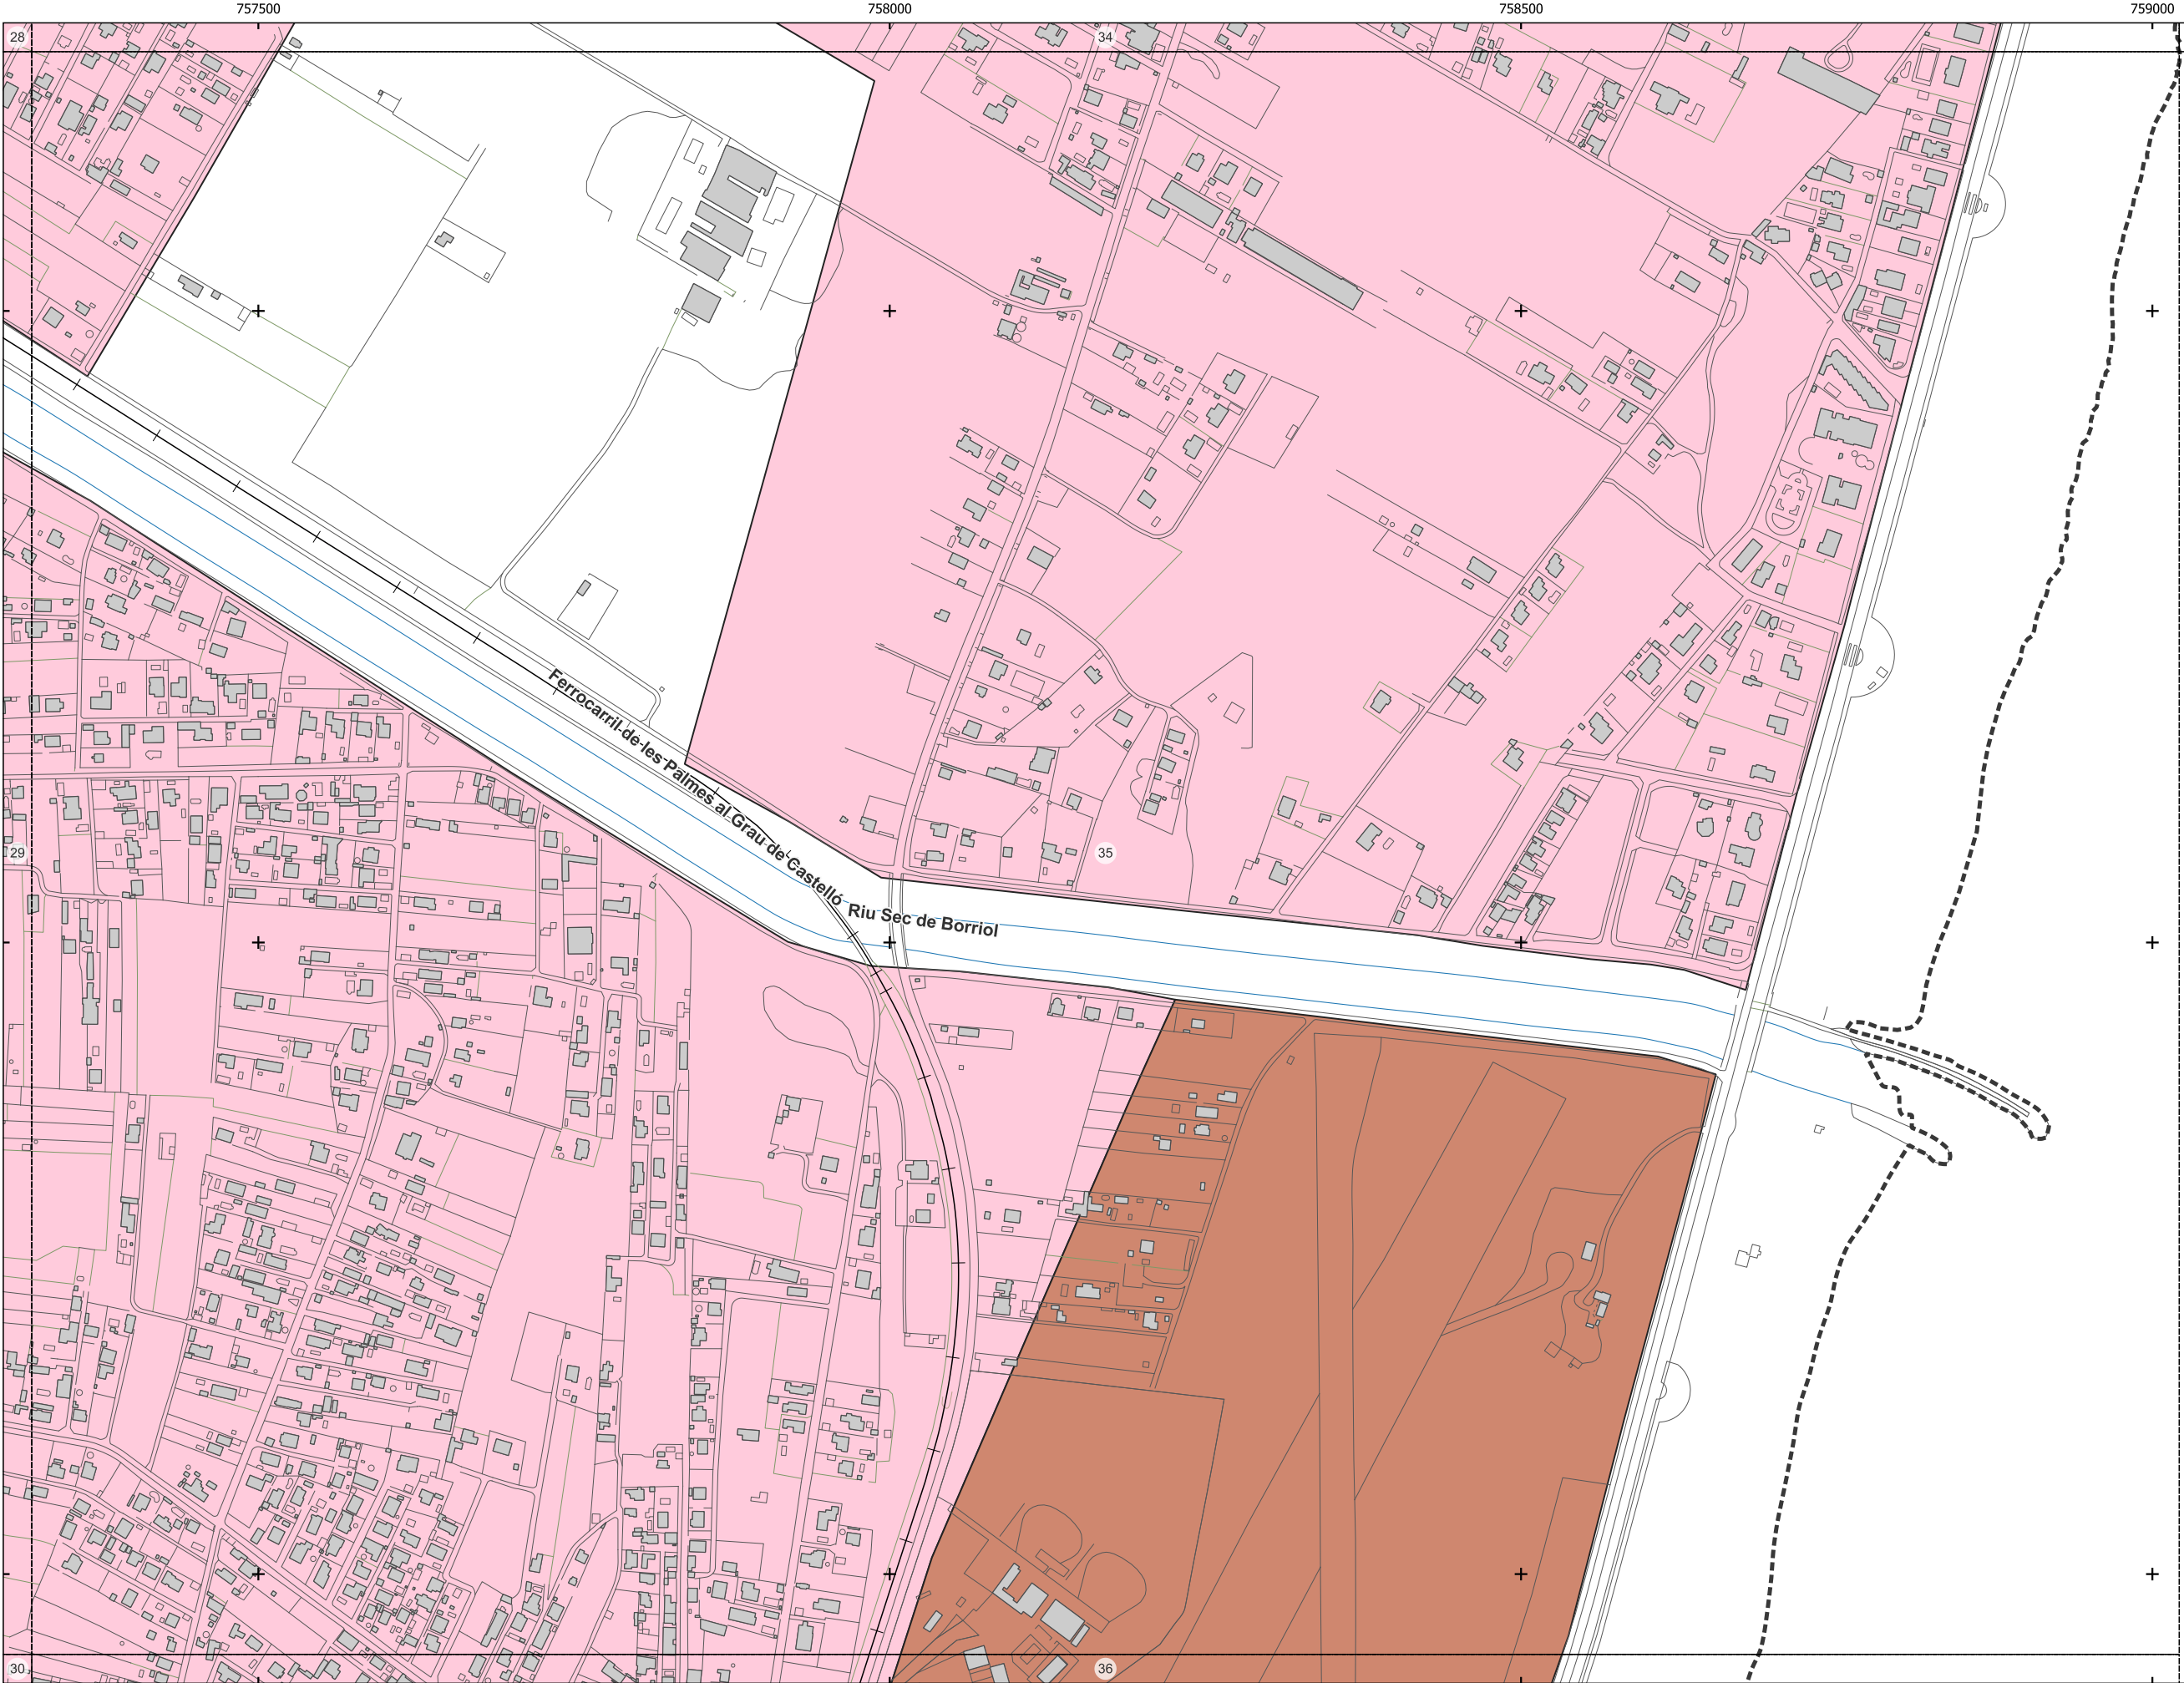

- Elementos cartográficos:
- Ferrocarril
 - Construcción lineal
 - Otros delimitadores
 - Eje de vía
 - Curva de nivel
 - Curva de nivel directora
 - Corriente de agua
 - Otras construcciones
 - Límite municipal

- Usos de edificios:
- Residencial
 - Sanitario / Docente
 - Industrial y Terciario
 - Otros

- Zonificación acústica
- Sanitario y docente
 - Residencial
 - Terciario
 - Industrial

Expediente: 22078
Documento: 220359



Consultor:
AAC CENTRO DE ACÚSTICA APLICADA
Ingeniería + Laboratorio



Escala: 0 0,1
DIN-A3: 1/5000
Sistema de referencia:
ETRS89 - UTM, origen de altitudes: NMM Alicante

Título del estudio:
MAPAS ACÚSTICOS DEL TÉRMINO MUNICIPAL DE CASTELLÓ DE LA PLANA

Título del plano:
Áreas acústicas

Fecha:
Junio 2024

Nº. de plano:
9
Nº. de hoja:
3 de 39

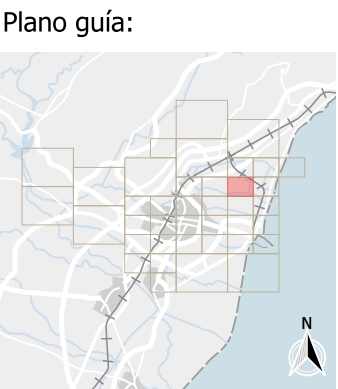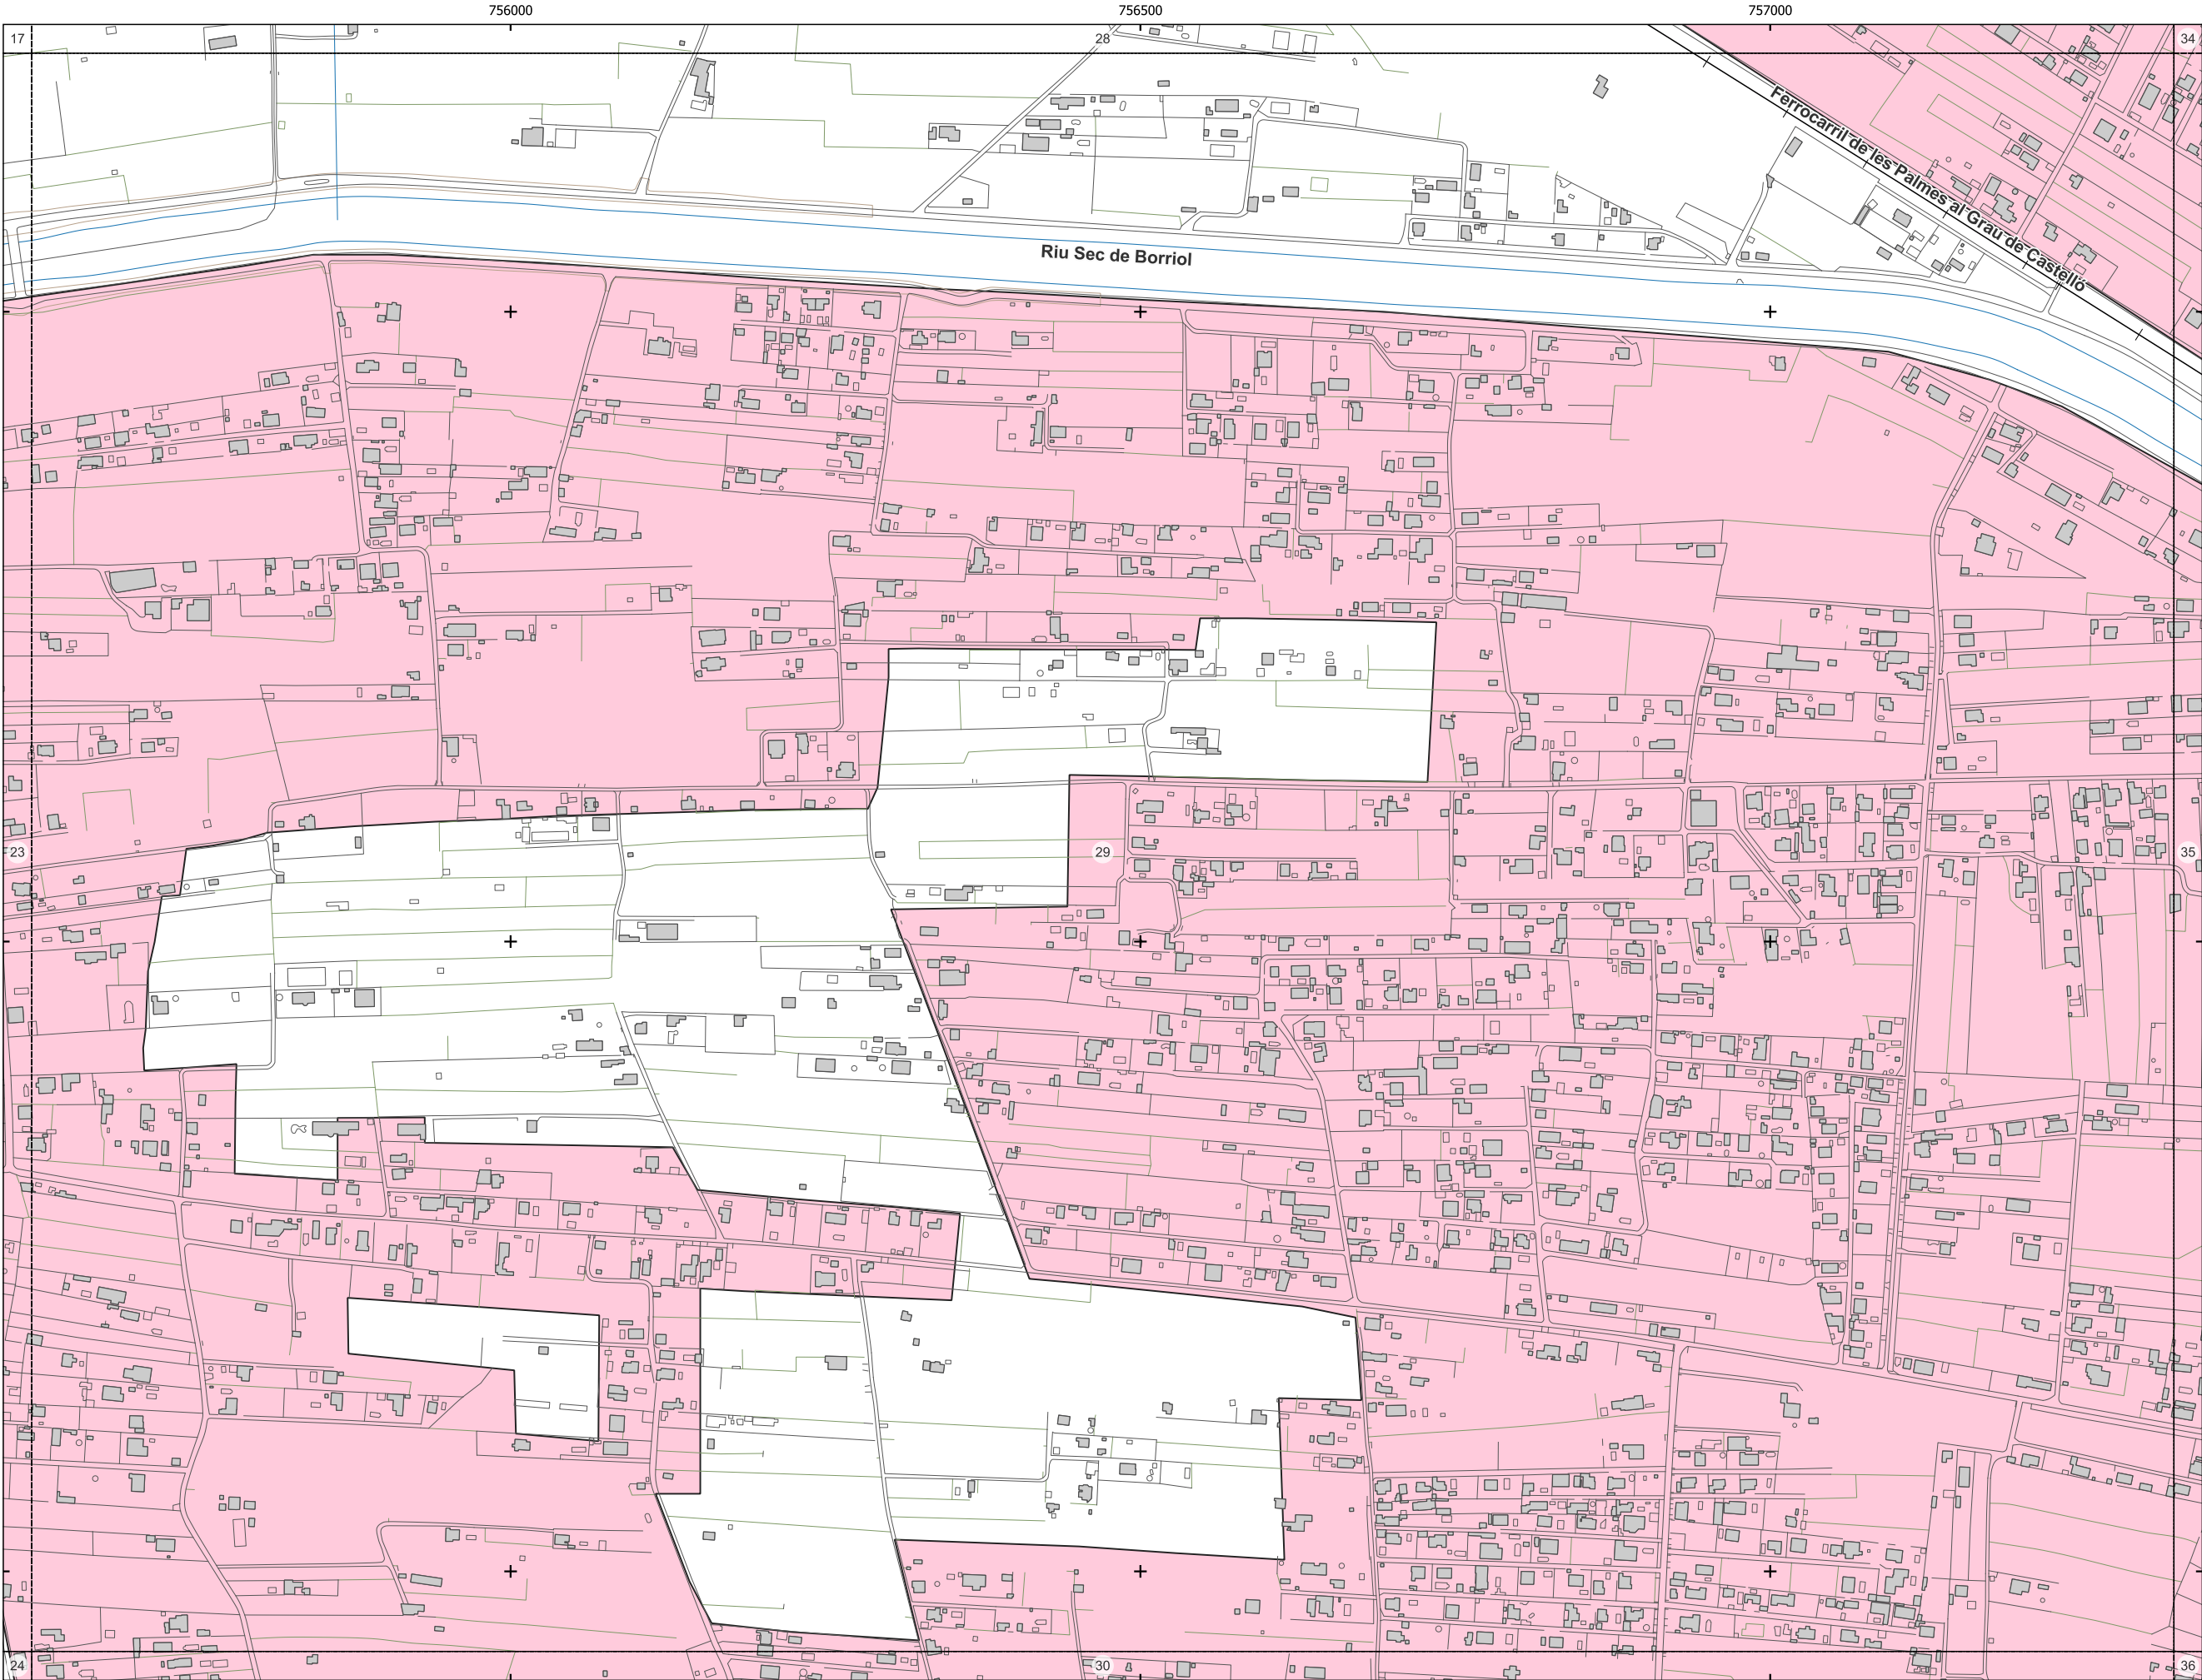

- Elementos cartográficos:
- Ferrocarril
 - Construcción lineal
 - Otros delimitadores
 - Eje de vía
 - Curva de nivel
 - Curva de nivel directora
 - Corriente de agua
 - Otras construcciones
 - Límite municipal

- Usos de edificios:
- Residencial
 - Sanitario / Docente
 - Industrial y Terciario
 - Otros

- Zonificación acústica
- Sanitario y docente
 - Residencial
 - Terciario
 - Industrial

Expediente: 22078
Documento: 220359



Consultor:
 **AAC CENTRO DE ACÚSTICA APLICADA**
Ingeniería + Laboratorio


Escala:
DIN-A3: 1/5000
Sistema de referencia:
ETRS89 - UTM, origen de altitudes: NMM Alicante



Título del estudio:
MAPAS ACÚSTICOS DEL TÉRMINO MUNICIPAL DE CASTELLÓ DE LA PLANA

Título del plano:
Áreas acústicas

Fecha:
Junio 2024

Nº. de plano:
9
Nº. de hoja:
4 de 39

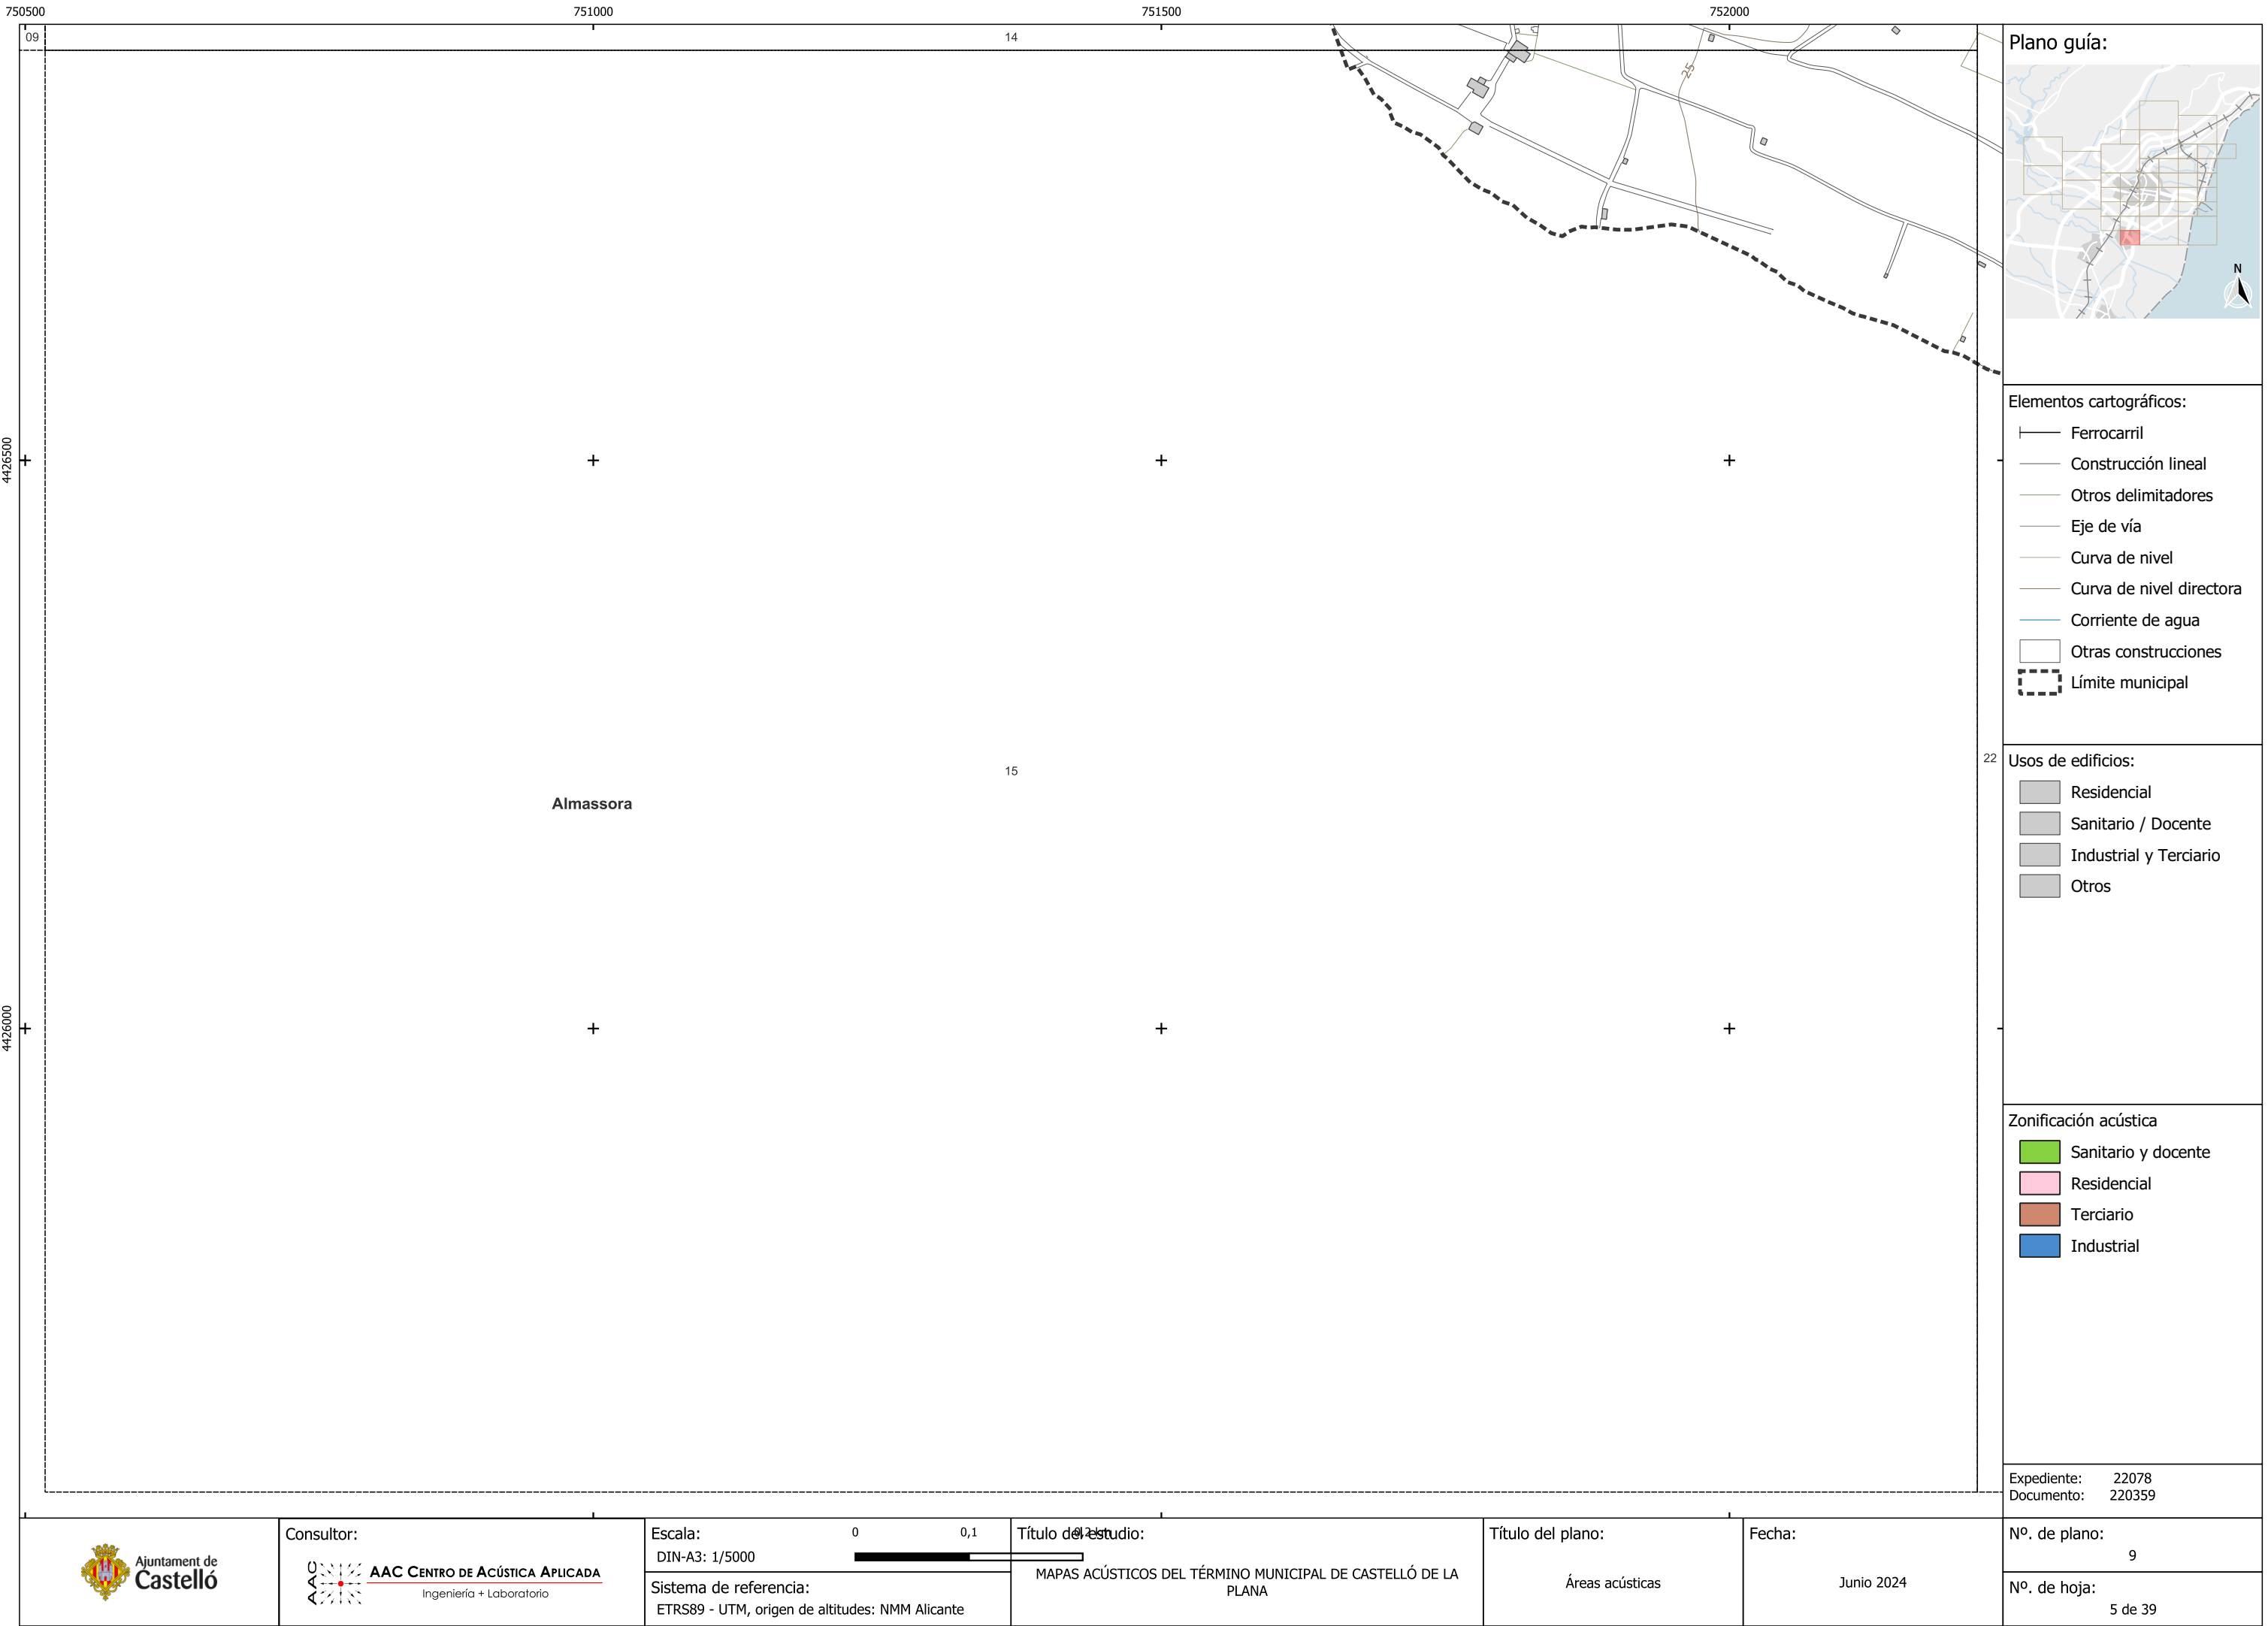

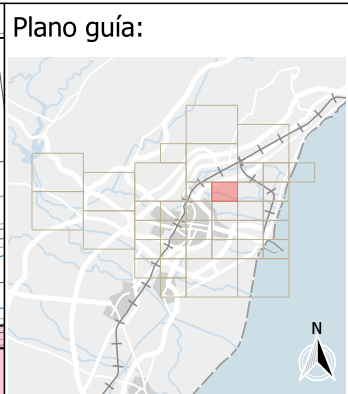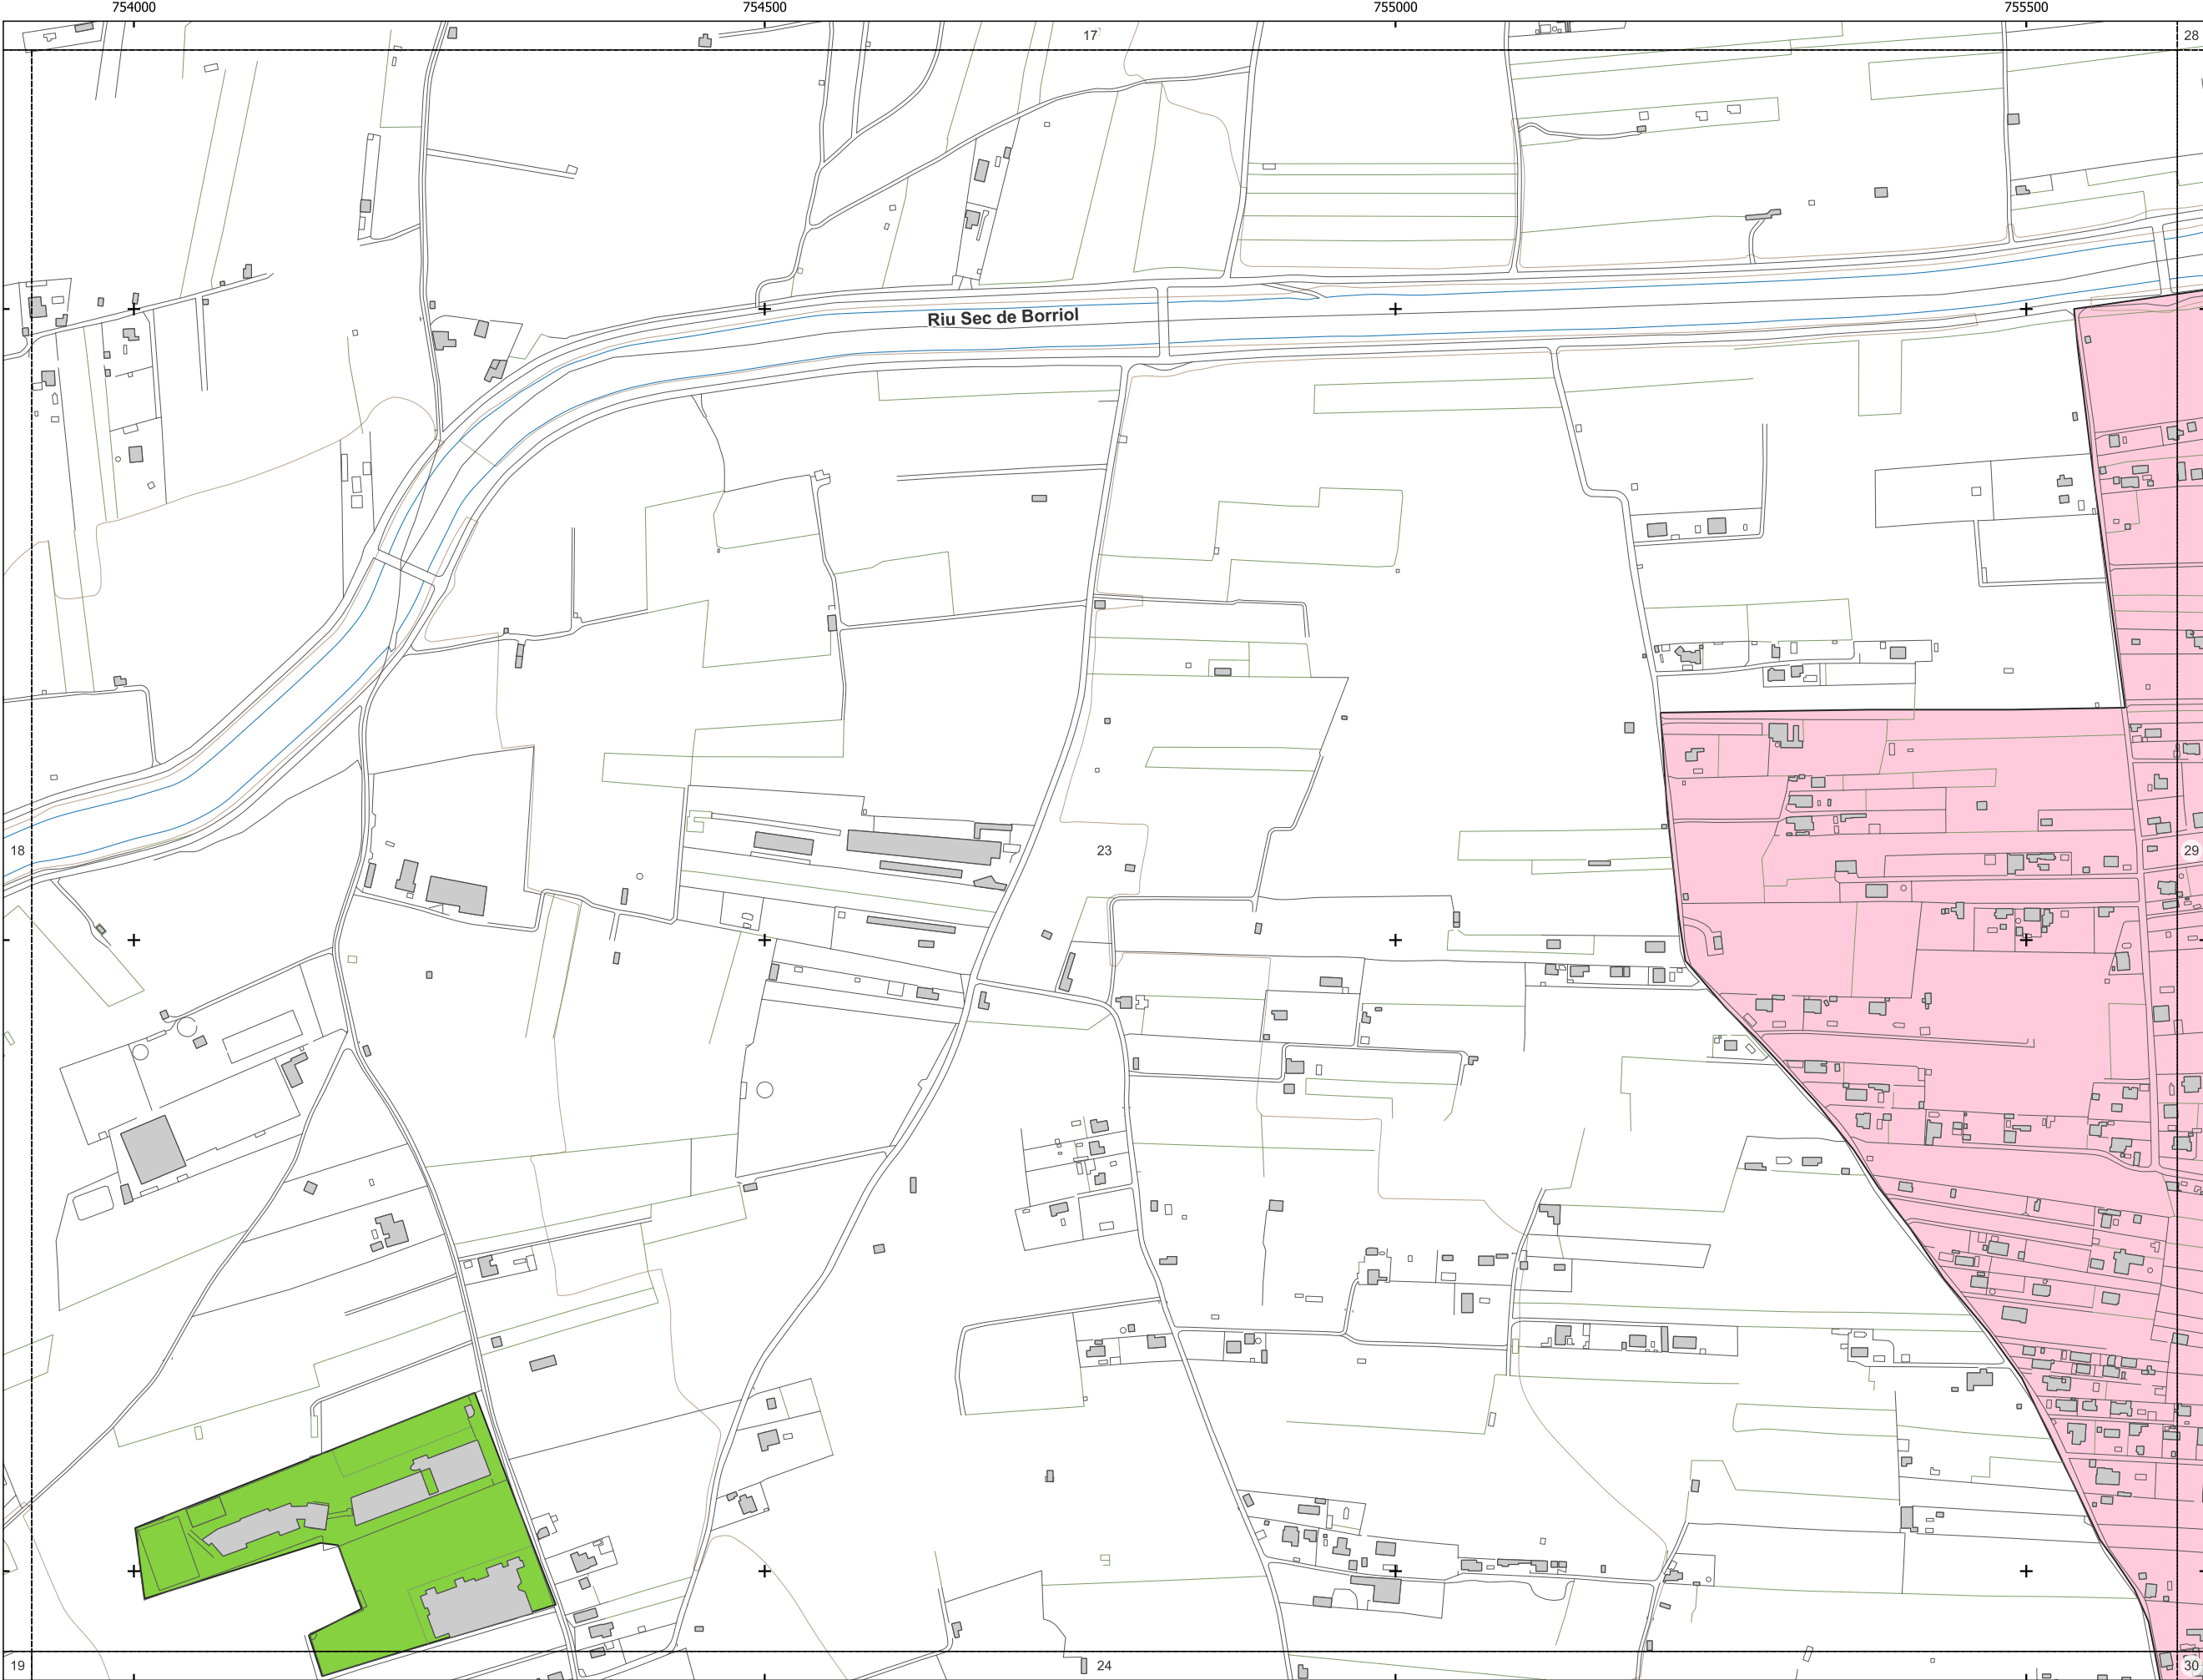


- Elementos cartográficos:
- Ferrocarril
 - Construcción lineal
 - Otros delimitadores
 - Eje de vía
 - Curva de nivel
 - Curva de nivel directora
 - Corriente de agua
 - Otras construcciones
 - Límite municipal

- Usos de edificios:
- Residencial
 - Sanitario / Docente
 - Industrial y Terciario
 - Otros

- Zonificación acústica
- Sanitario y docente
 - Residencial
 - Terciario
 - Industrial

Expediente: 22078
Documento: 220359

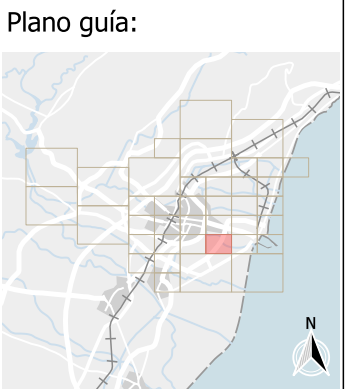


- Elementos cartográficos:
- Ferrocarril
 - Construcción lineal
 - Otros delimitadores
 - Eje de vía
 - Curva de nivel
 - Curva de nivel directora
 - Corriente de agua
 - Otras construcciones
 - Límite municipal

- Usos de edificios:
- Residencial
 - Sanitario / Docente
 - Industrial y Terciario
 - Otros

- Zonificación acústica
- Sanitario y docente
 - Residencial
 - Terciario
 - Industrial

Expediente: 22078
Documento: 220359

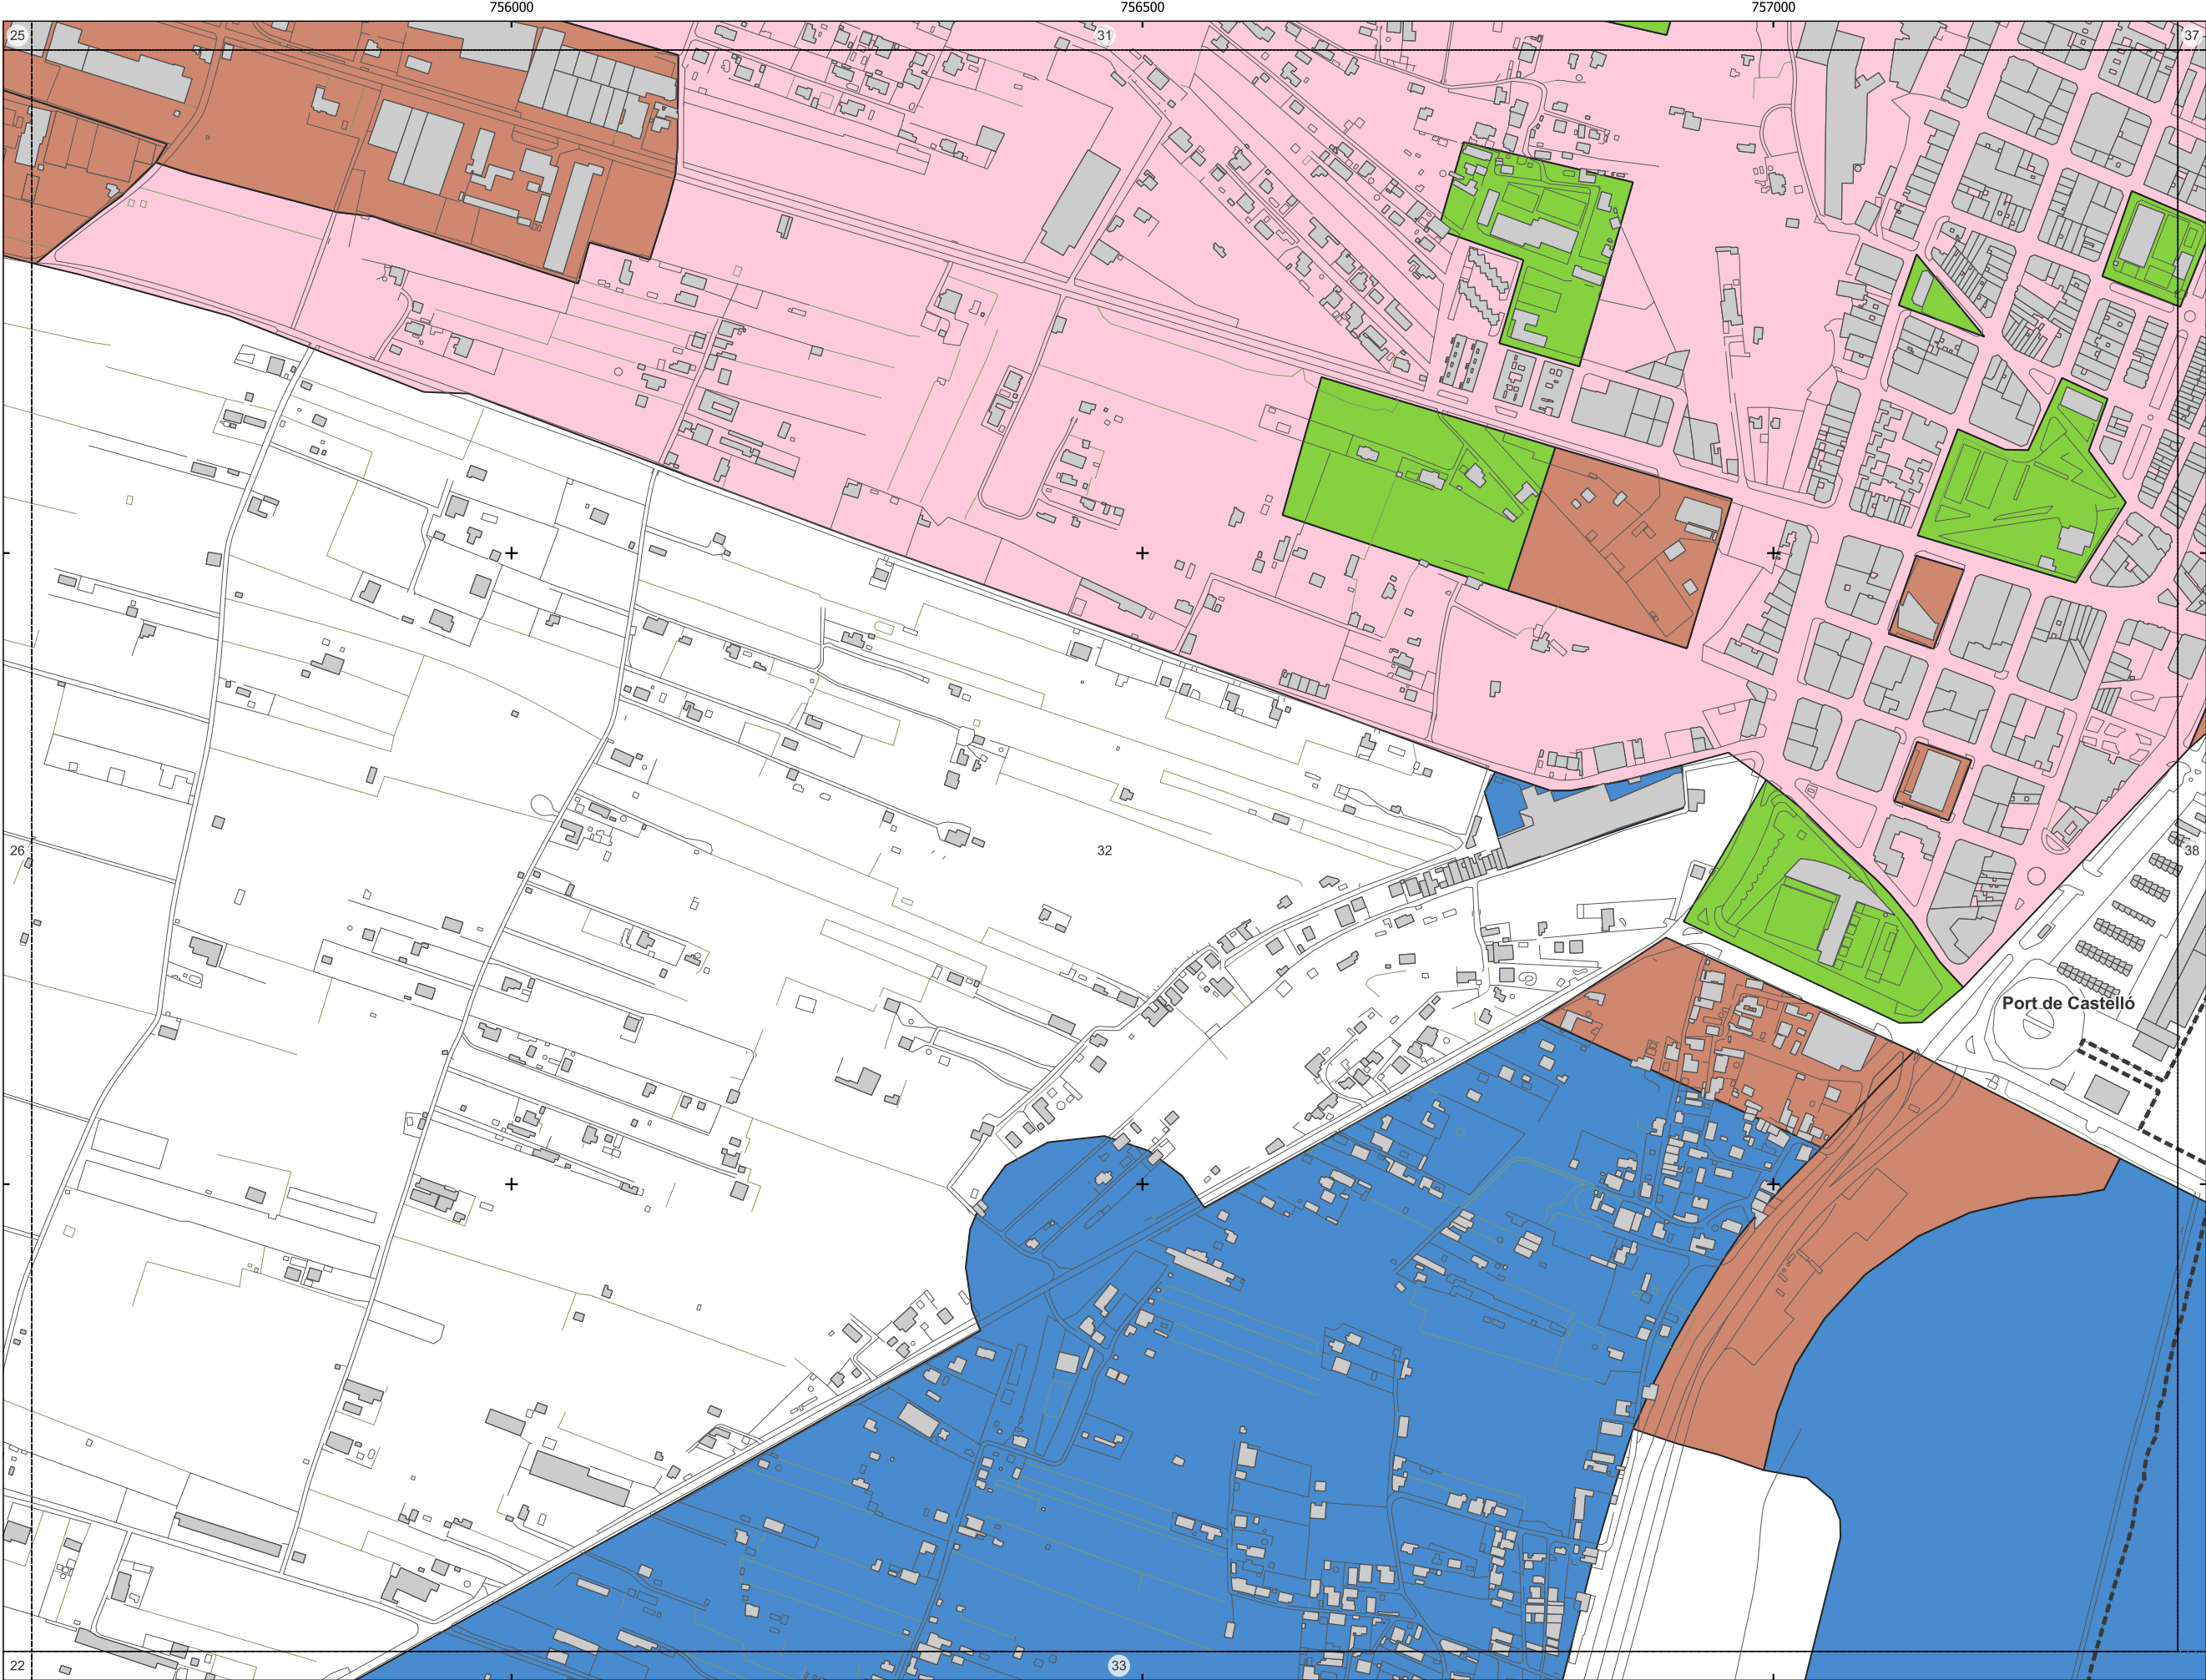


- Elementos cartográficos:
- Ferrocarril
 - Construcción lineal
 - Otros delimitadores
 - Eje de vía
 - Curva de nivel
 - Curva de nivel directora
 - Corriente de agua
 - Otras construcciones
 - Límite municipal


- Usos de edificios:
- Residencial
 - Sanitario / Docente
 - Industrial y Terciario
 - Otros

- Zonificación acústica
- Sanitario y docente
 - Residencial
 - Terciario
 - Industrial

Expediente: 22078
Documento: 220359

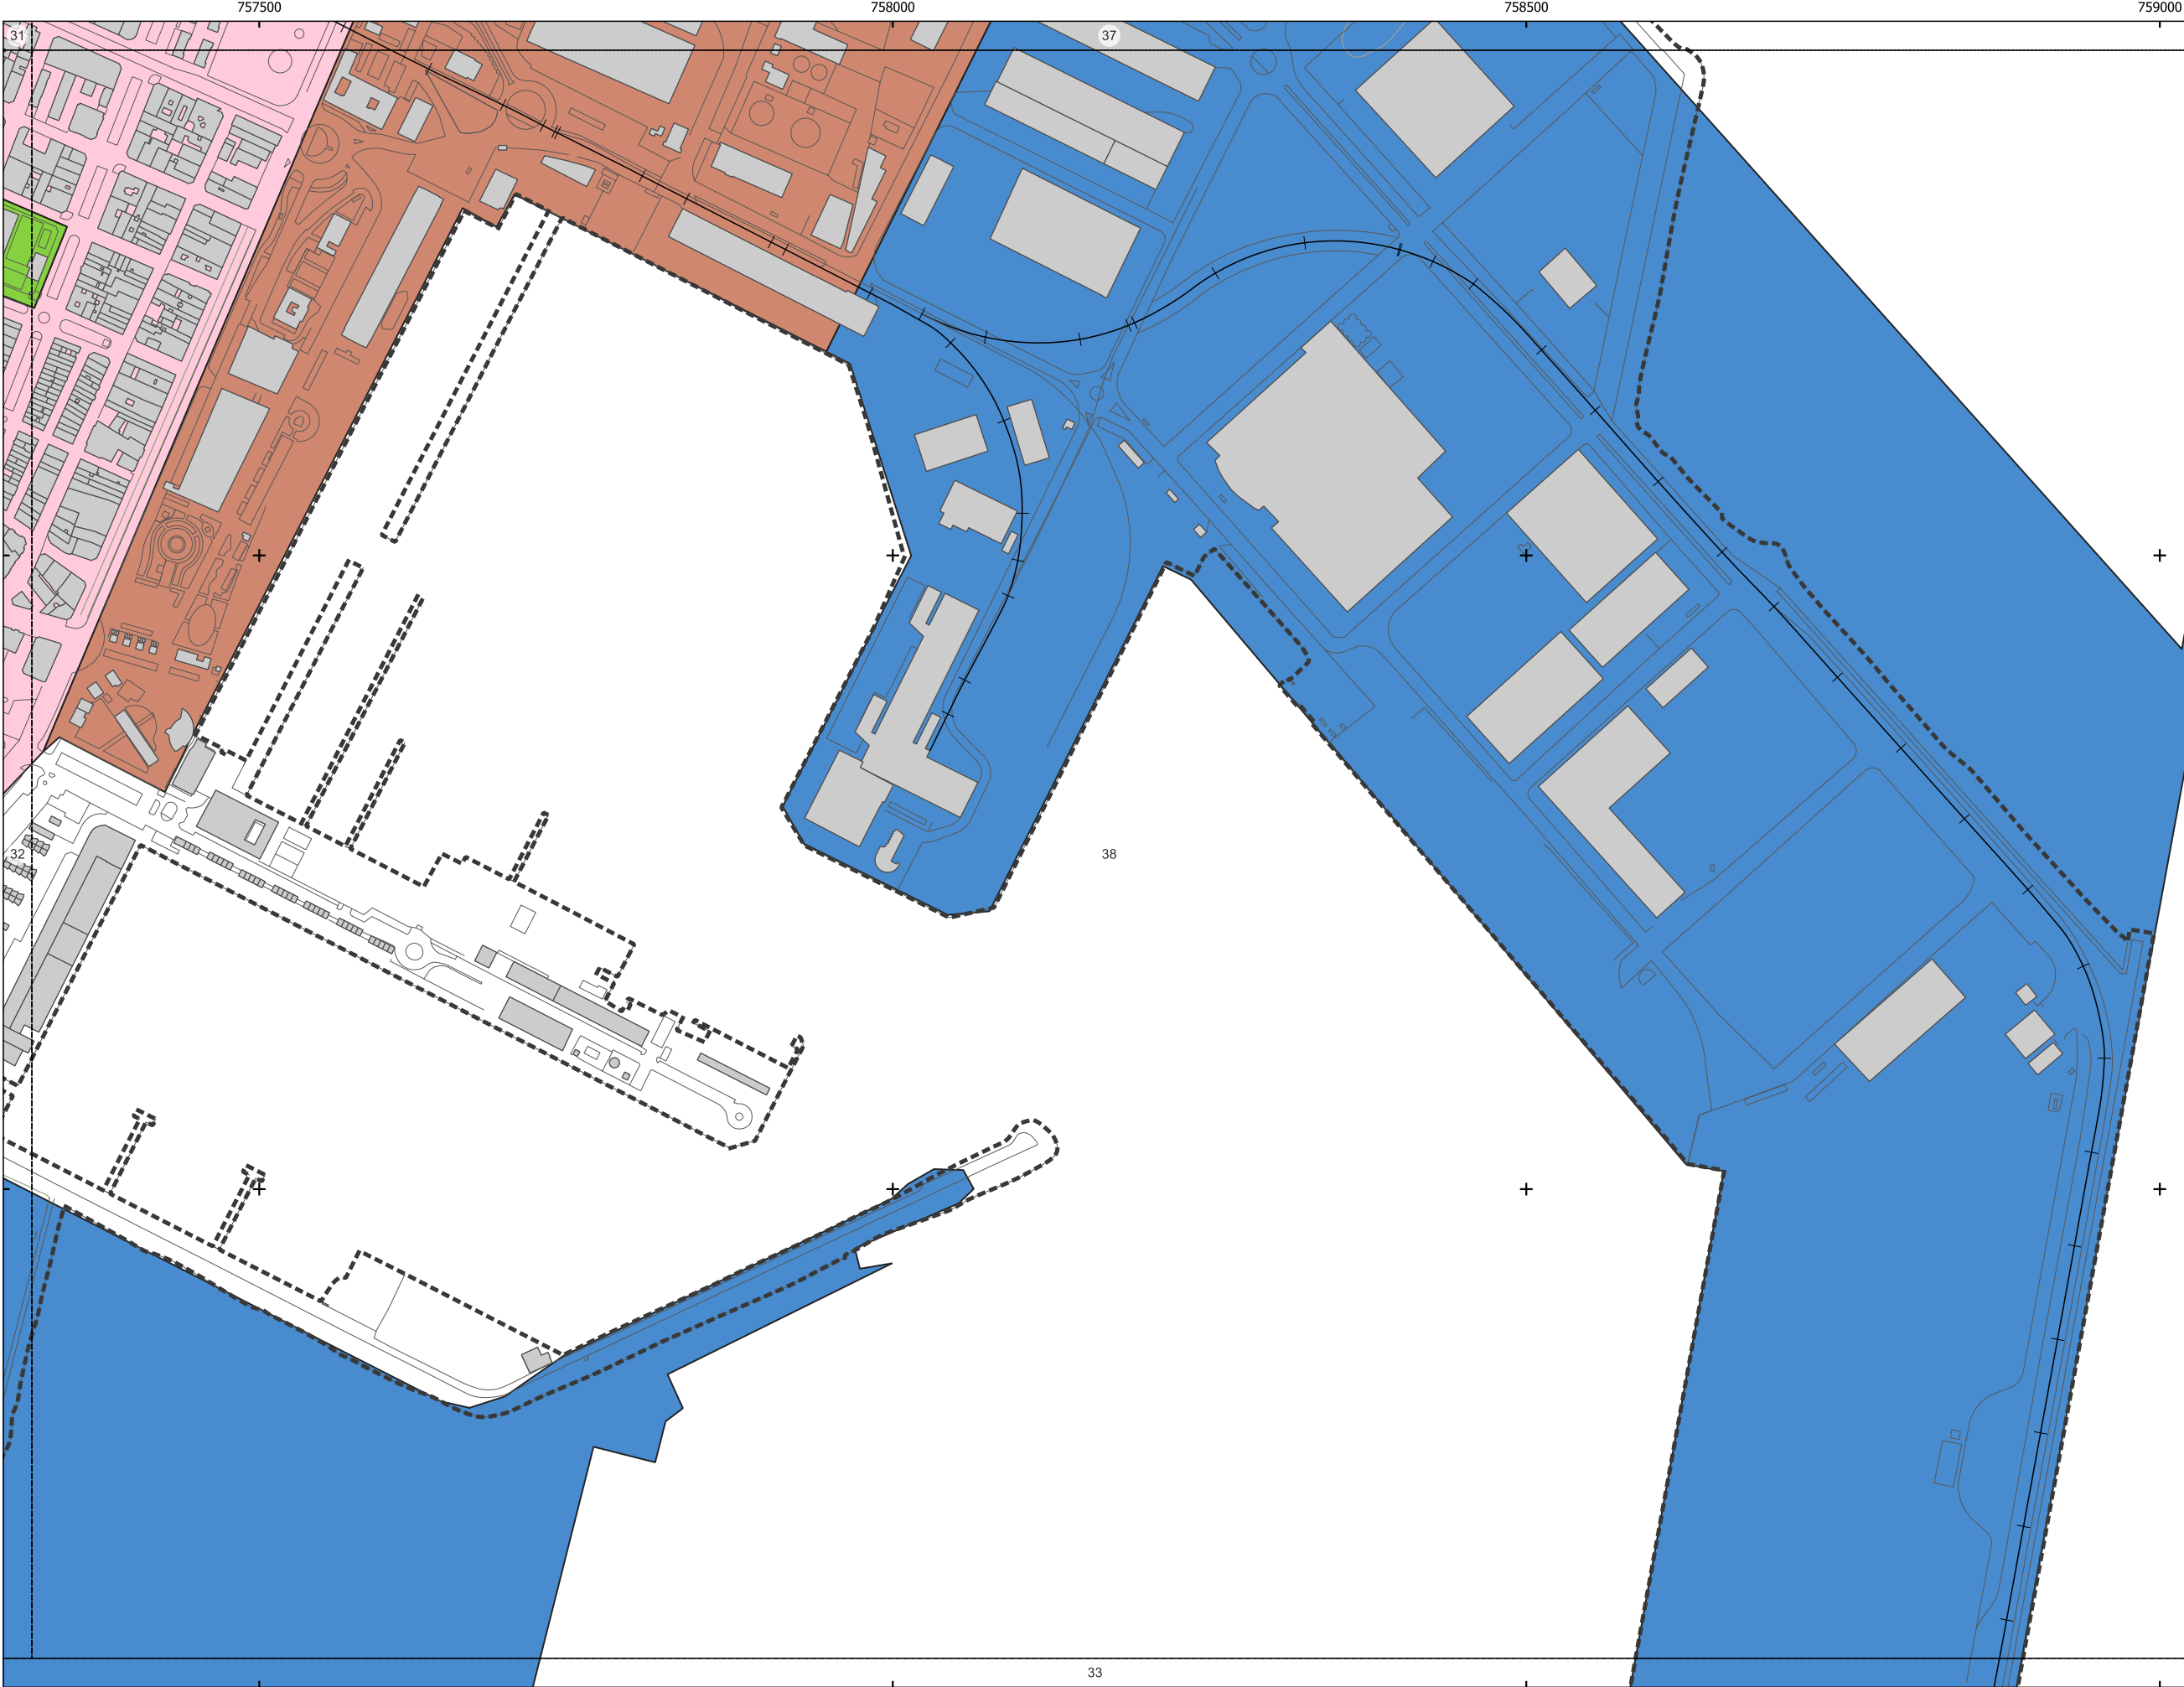

Plano guía:

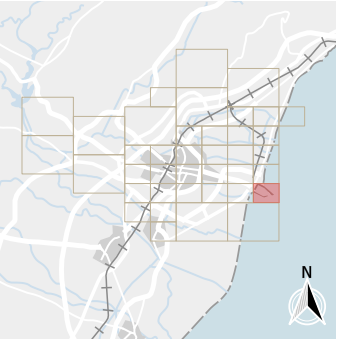

Elementos cartográficos:

- Ferrocarril
- Construcción lineal
- Otros delimitadores
- Eje de vía
- Curva de nivel
- Curva de nivel directora
- Corriente de agua
- Otras construcciones
- Límite municipal

Usos de edificios:

- Residencial
- Sanitario / Docente
- Industrial y Terciario
- Otros

Zonificación acústica

- Sanitario y docente
- Residencial
- Terciario
- Industrial

Expediente: 22078
Documento: 220359

Nº. de plano: 9

Nº. de hoja: 9 de 39





Consultor:
AAC CENTRO DE ACÚSTICA APLICADA
Ingeniería + Laboratorio

Escala:
DIN-A3: 1/5000
Sistema de referencia:
ETRS89 - UTM, origen de altitudes: NMM Alicante

Título del estudio:
MAPAS ACÚSTICOS DEL TÉRMINO MUNICIPAL DE CASTELLÓ DE LA PLANA

Título del plano:
Áreas acústicas

Fecha:
Junio 2024

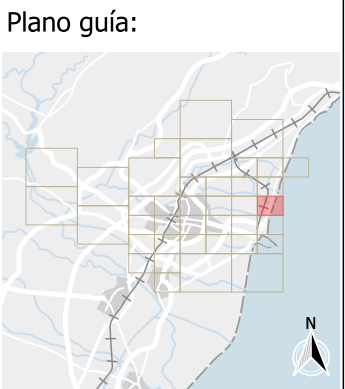
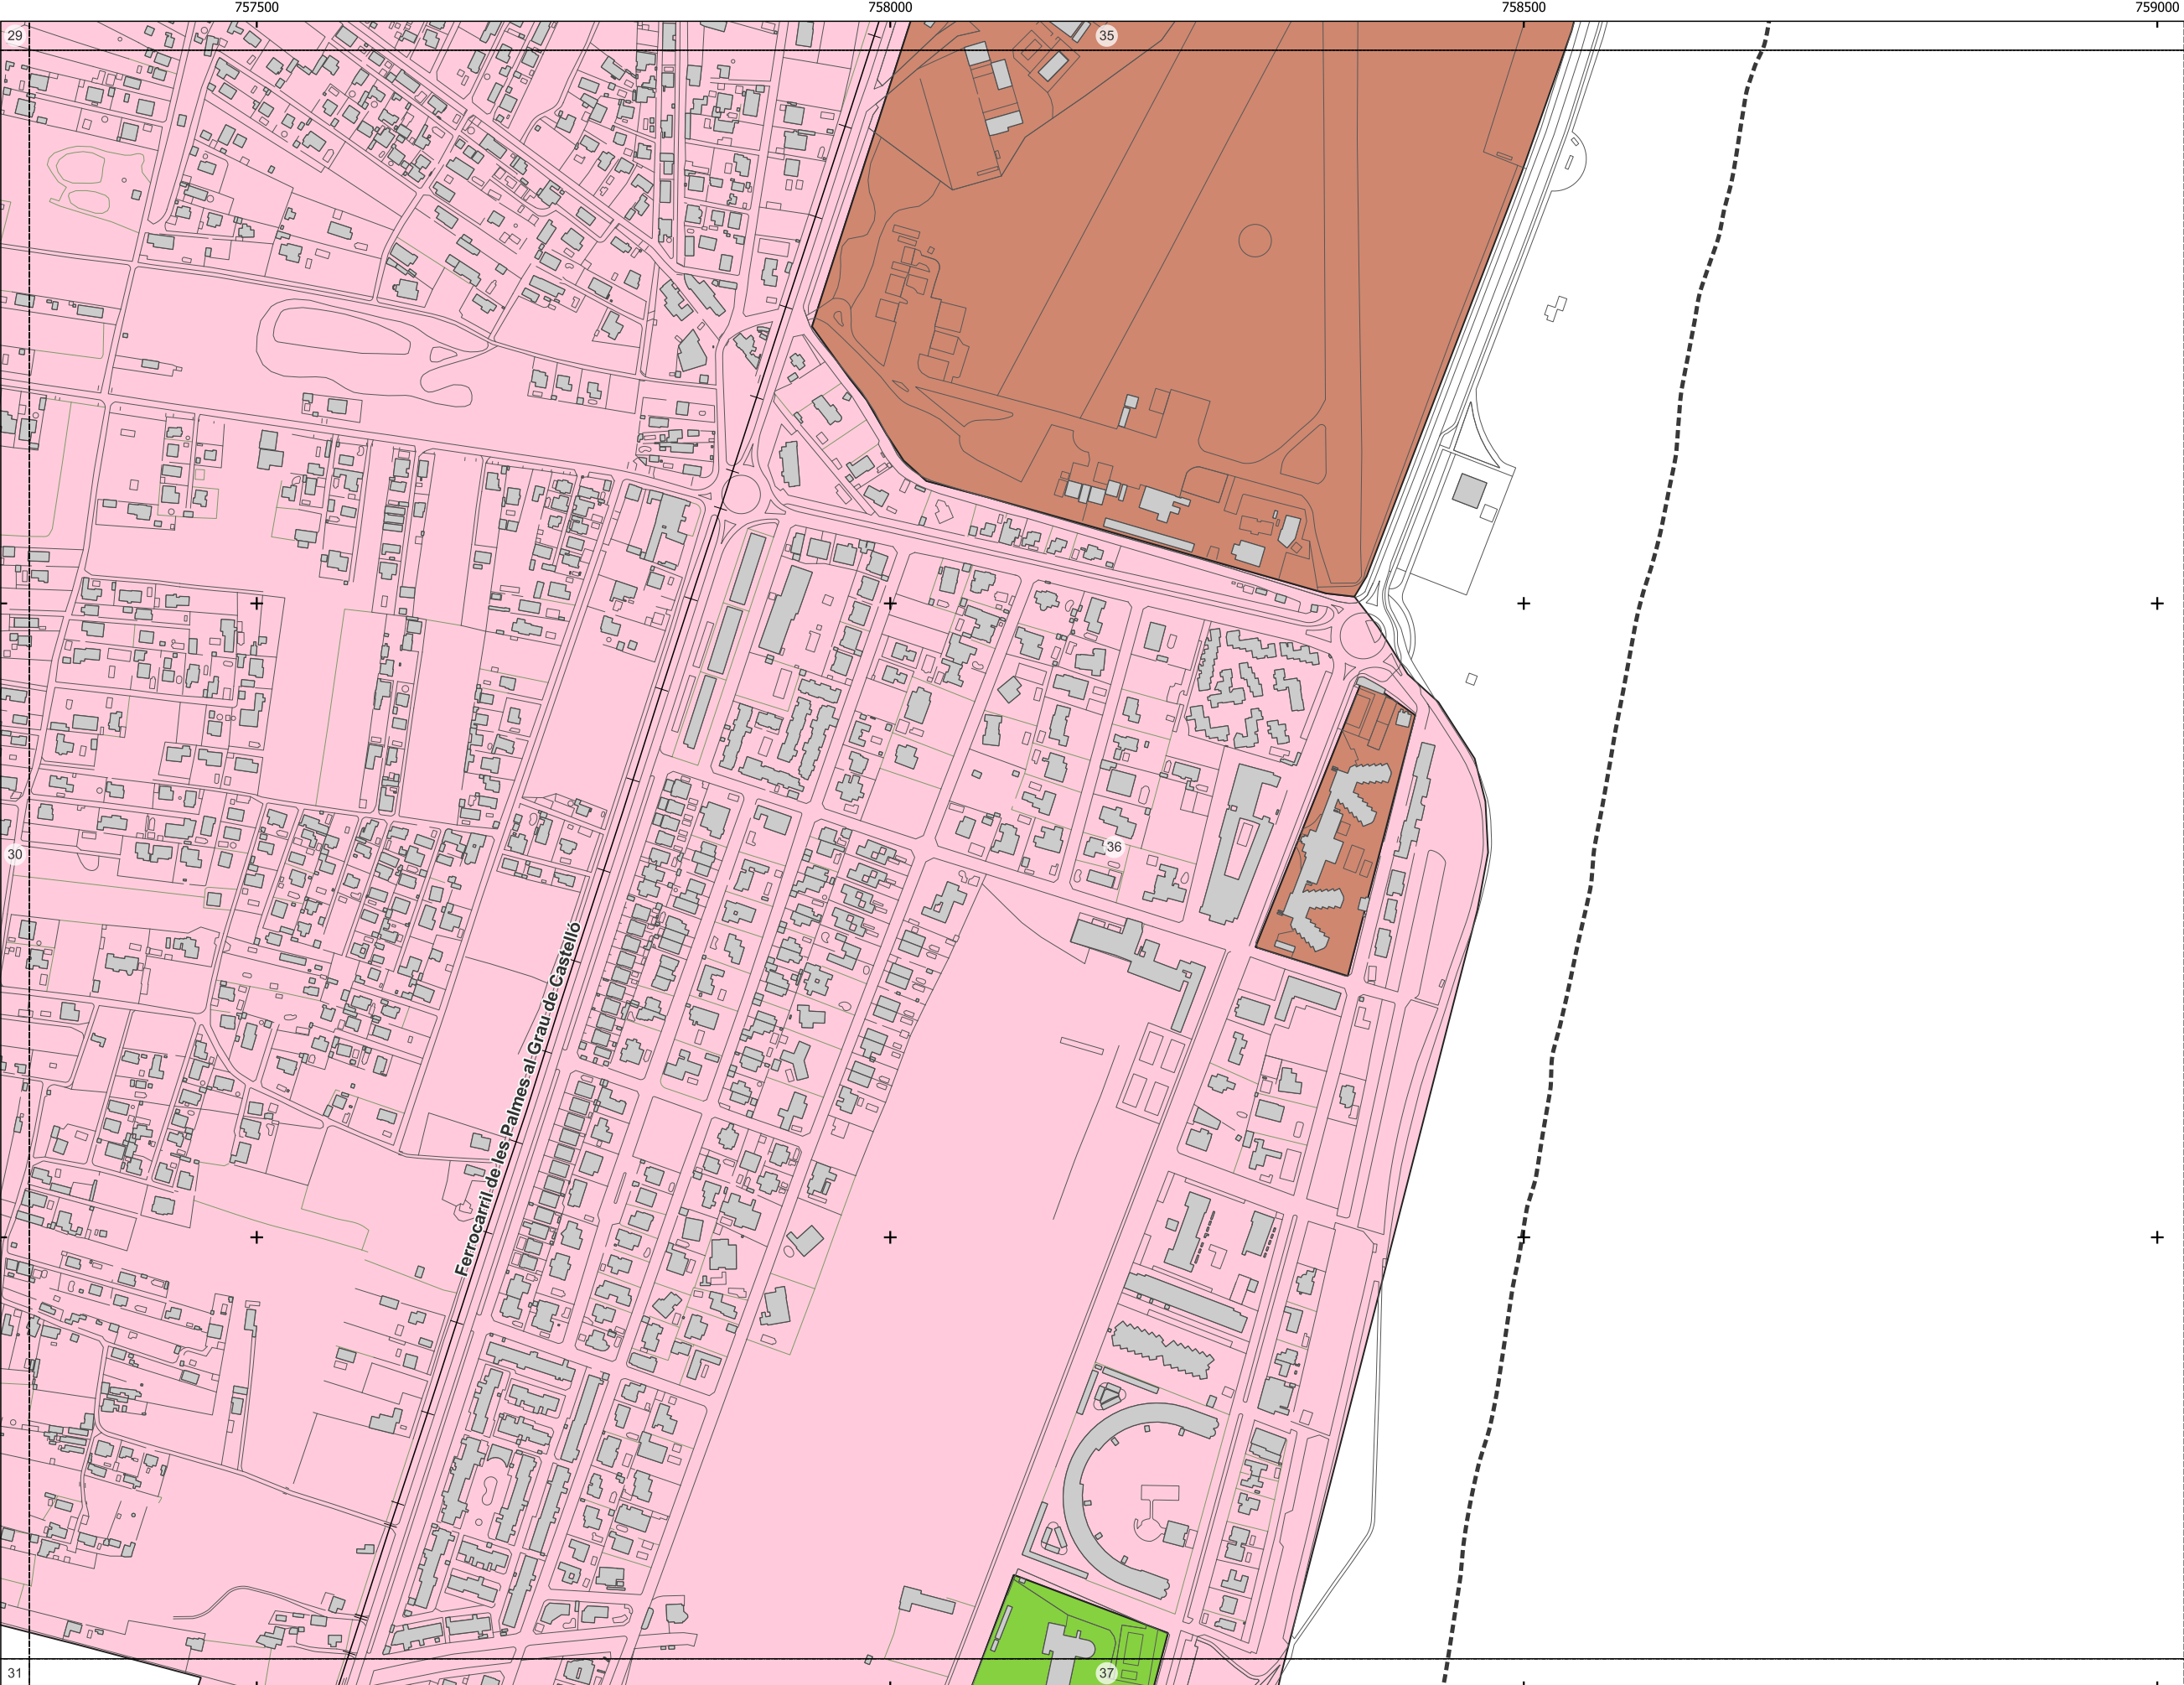


- Elementos cartográficos:
- Ferrocarril
 - Construcción lineal
 - Otros delimitadores
 - Eje de vía
 - Curva de nivel
 - Curva de nivel directora
 - Corriente de agua
 - Otras construcciones
 - Límite municipal

- Usos de edificios:
- Residencial
 - Sanitario / Docente
 - Industrial y Terciario
 - Otros

- Zonificación acústica
- Sanitario y docente
 - Residencial
 - Terciario
 - Industrial

Expediente: 22078
Documento: 220359

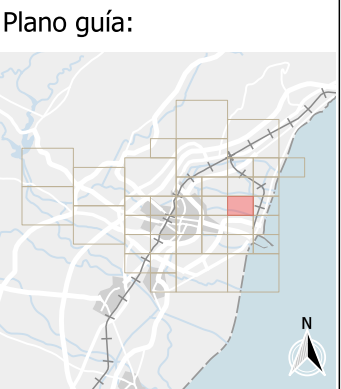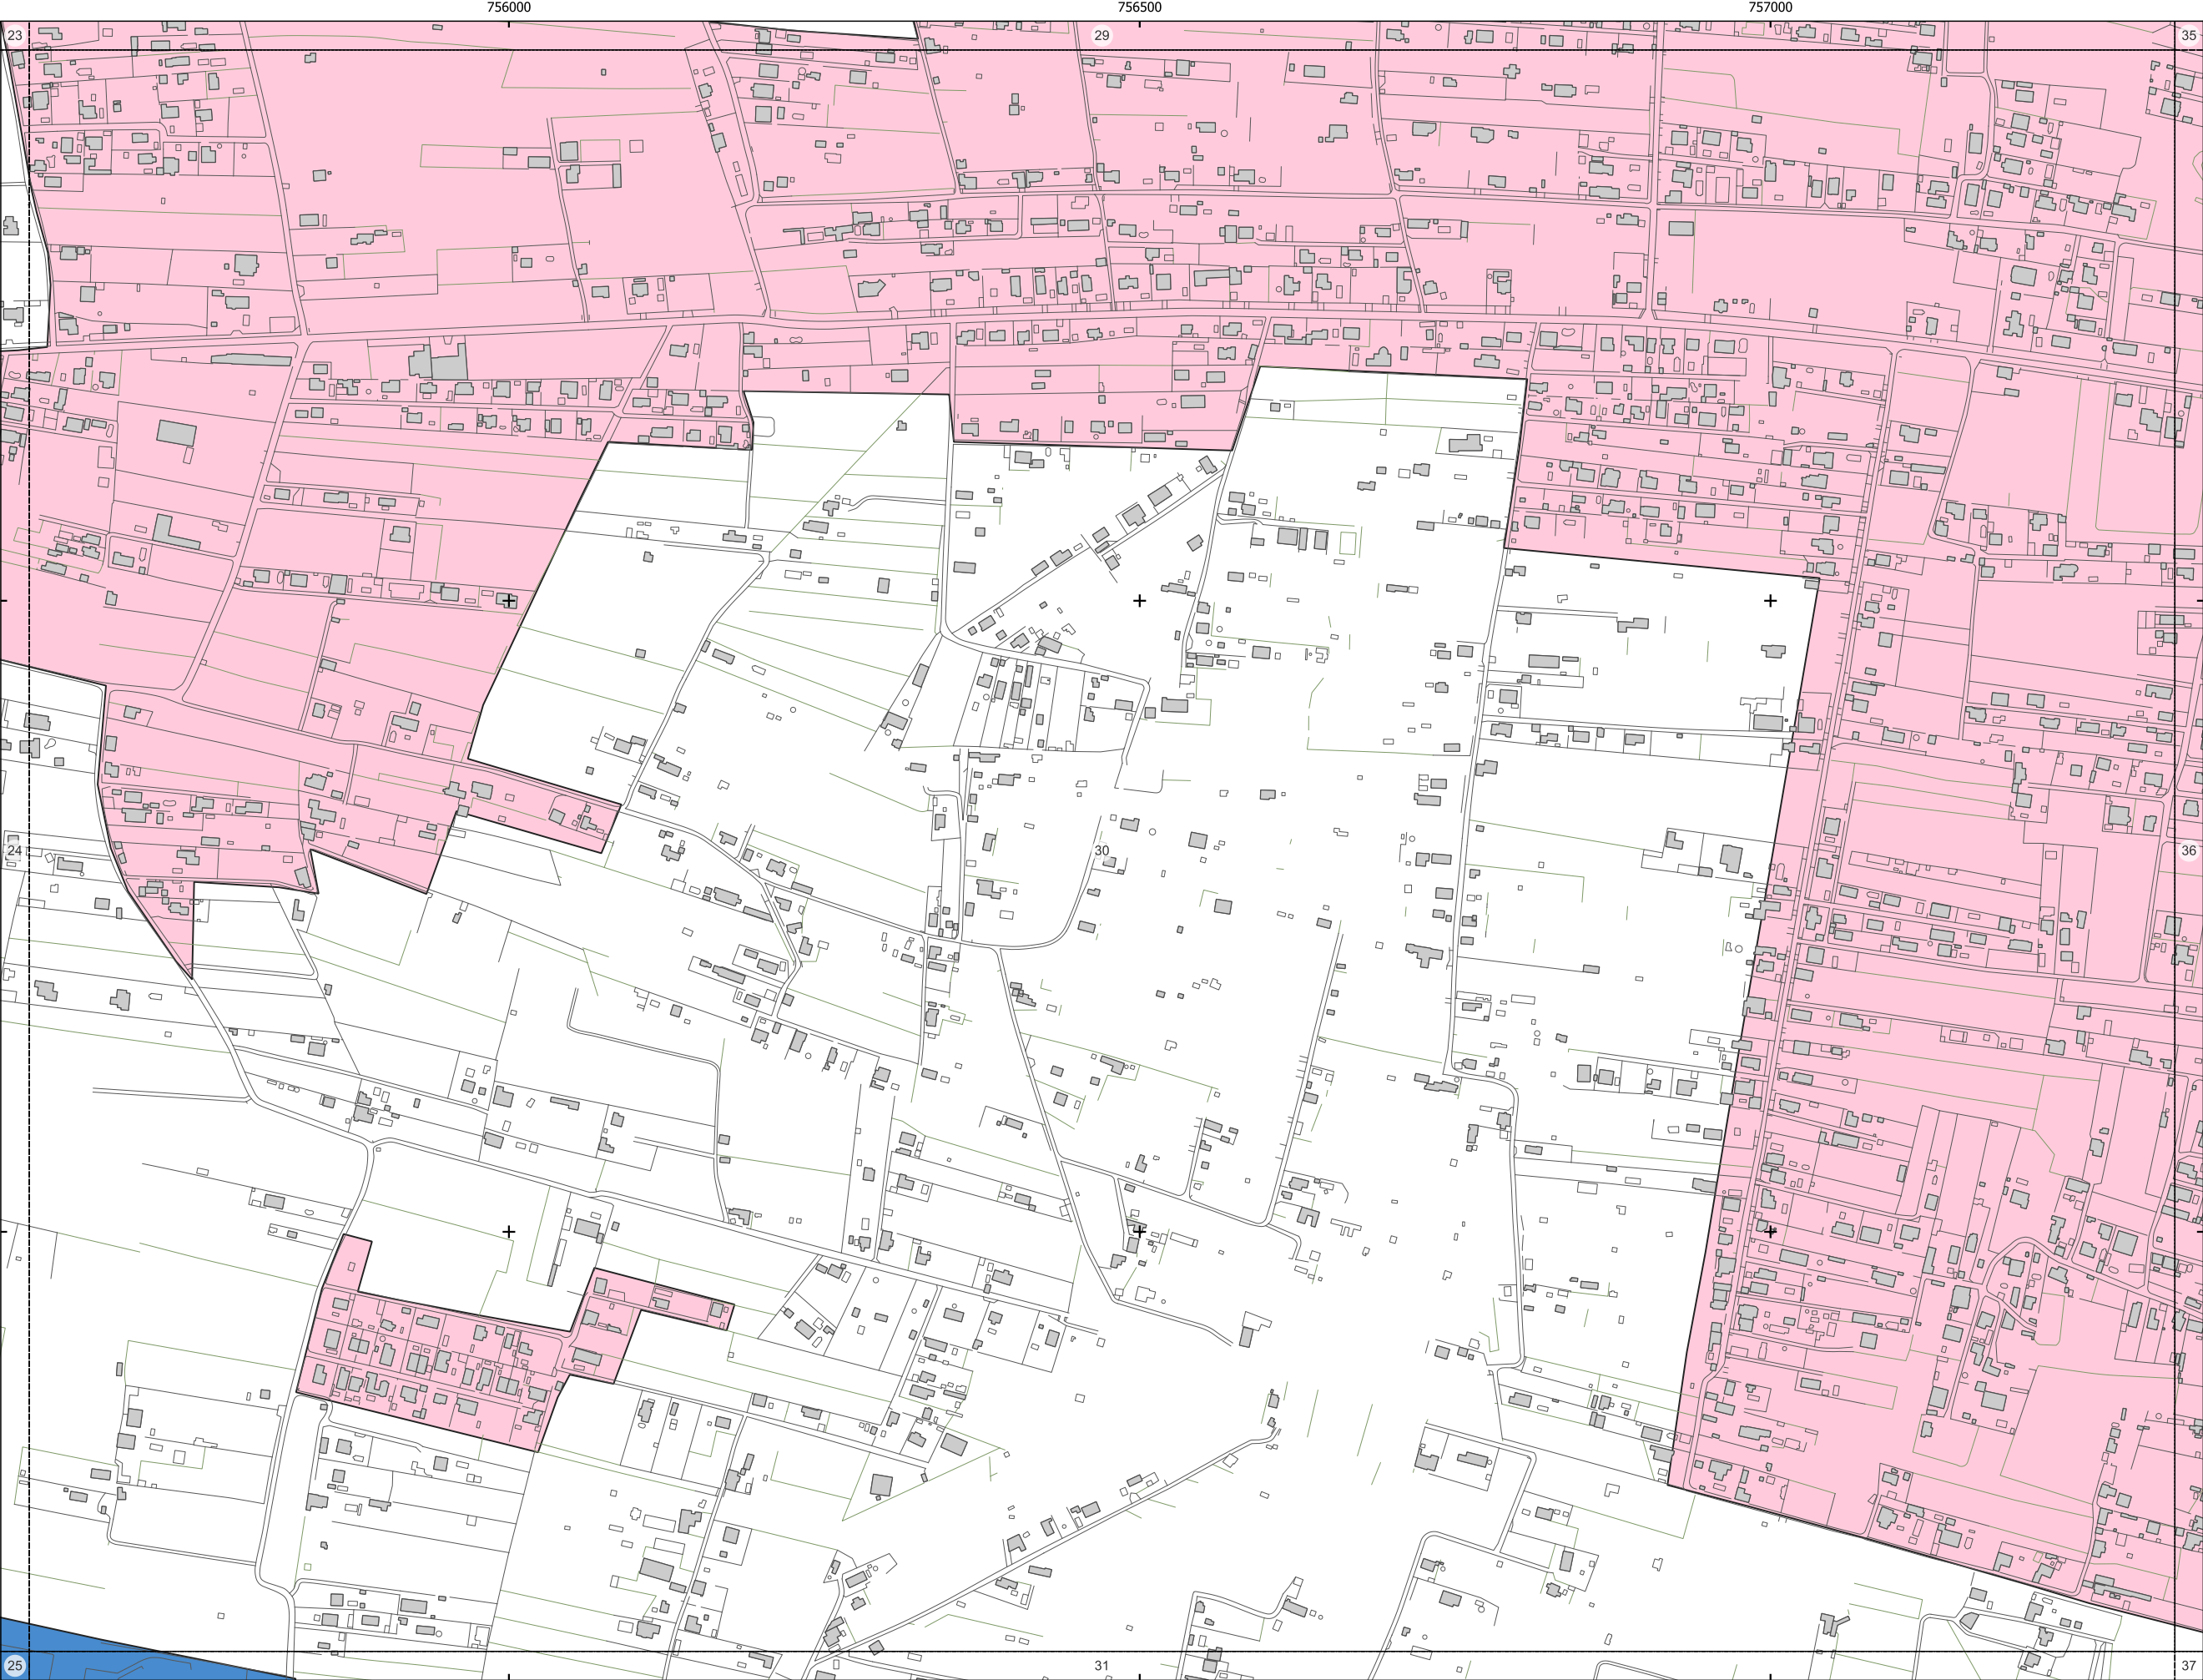

- Elementos cartográficos:
- Ferrocarril
 - Construcción lineal
 - Otros delimitadores
 - Eje de vía
 - Curva de nivel
 - Curva de nivel directora
 - Corriente de agua
 - Otras construcciones
 - Límite municipal

- Usos de edificios:
- Residencial
 - Sanitario / Docente
 - Industrial y Terciario
 - Otros

- Zonificación acústica
- Sanitario y docente
 - Residencial
 - Terciario
 - Industrial

Expediente: 22078
Documento: 220359



Consultor:
 **AAC CENTRO DE ACÚSTICA APLICADA**
Ingeniería + Laboratorio


Escala: 0 0,1
DIN-A3: 1/5000
Sistema de referencia:
ETRS89 - UTM, origen de altitudes: NMM Alicante

Título del estudio:
MAPAS ACÚSTICOS DEL TÉRMINO MUNICIPAL DE CASTELLÓ DE LA PLANA


Título del plano:
Áreas acústicas

Fecha:
Junio 2024

Nº. de plano:
9
Nº. de hoja:
11 de 39

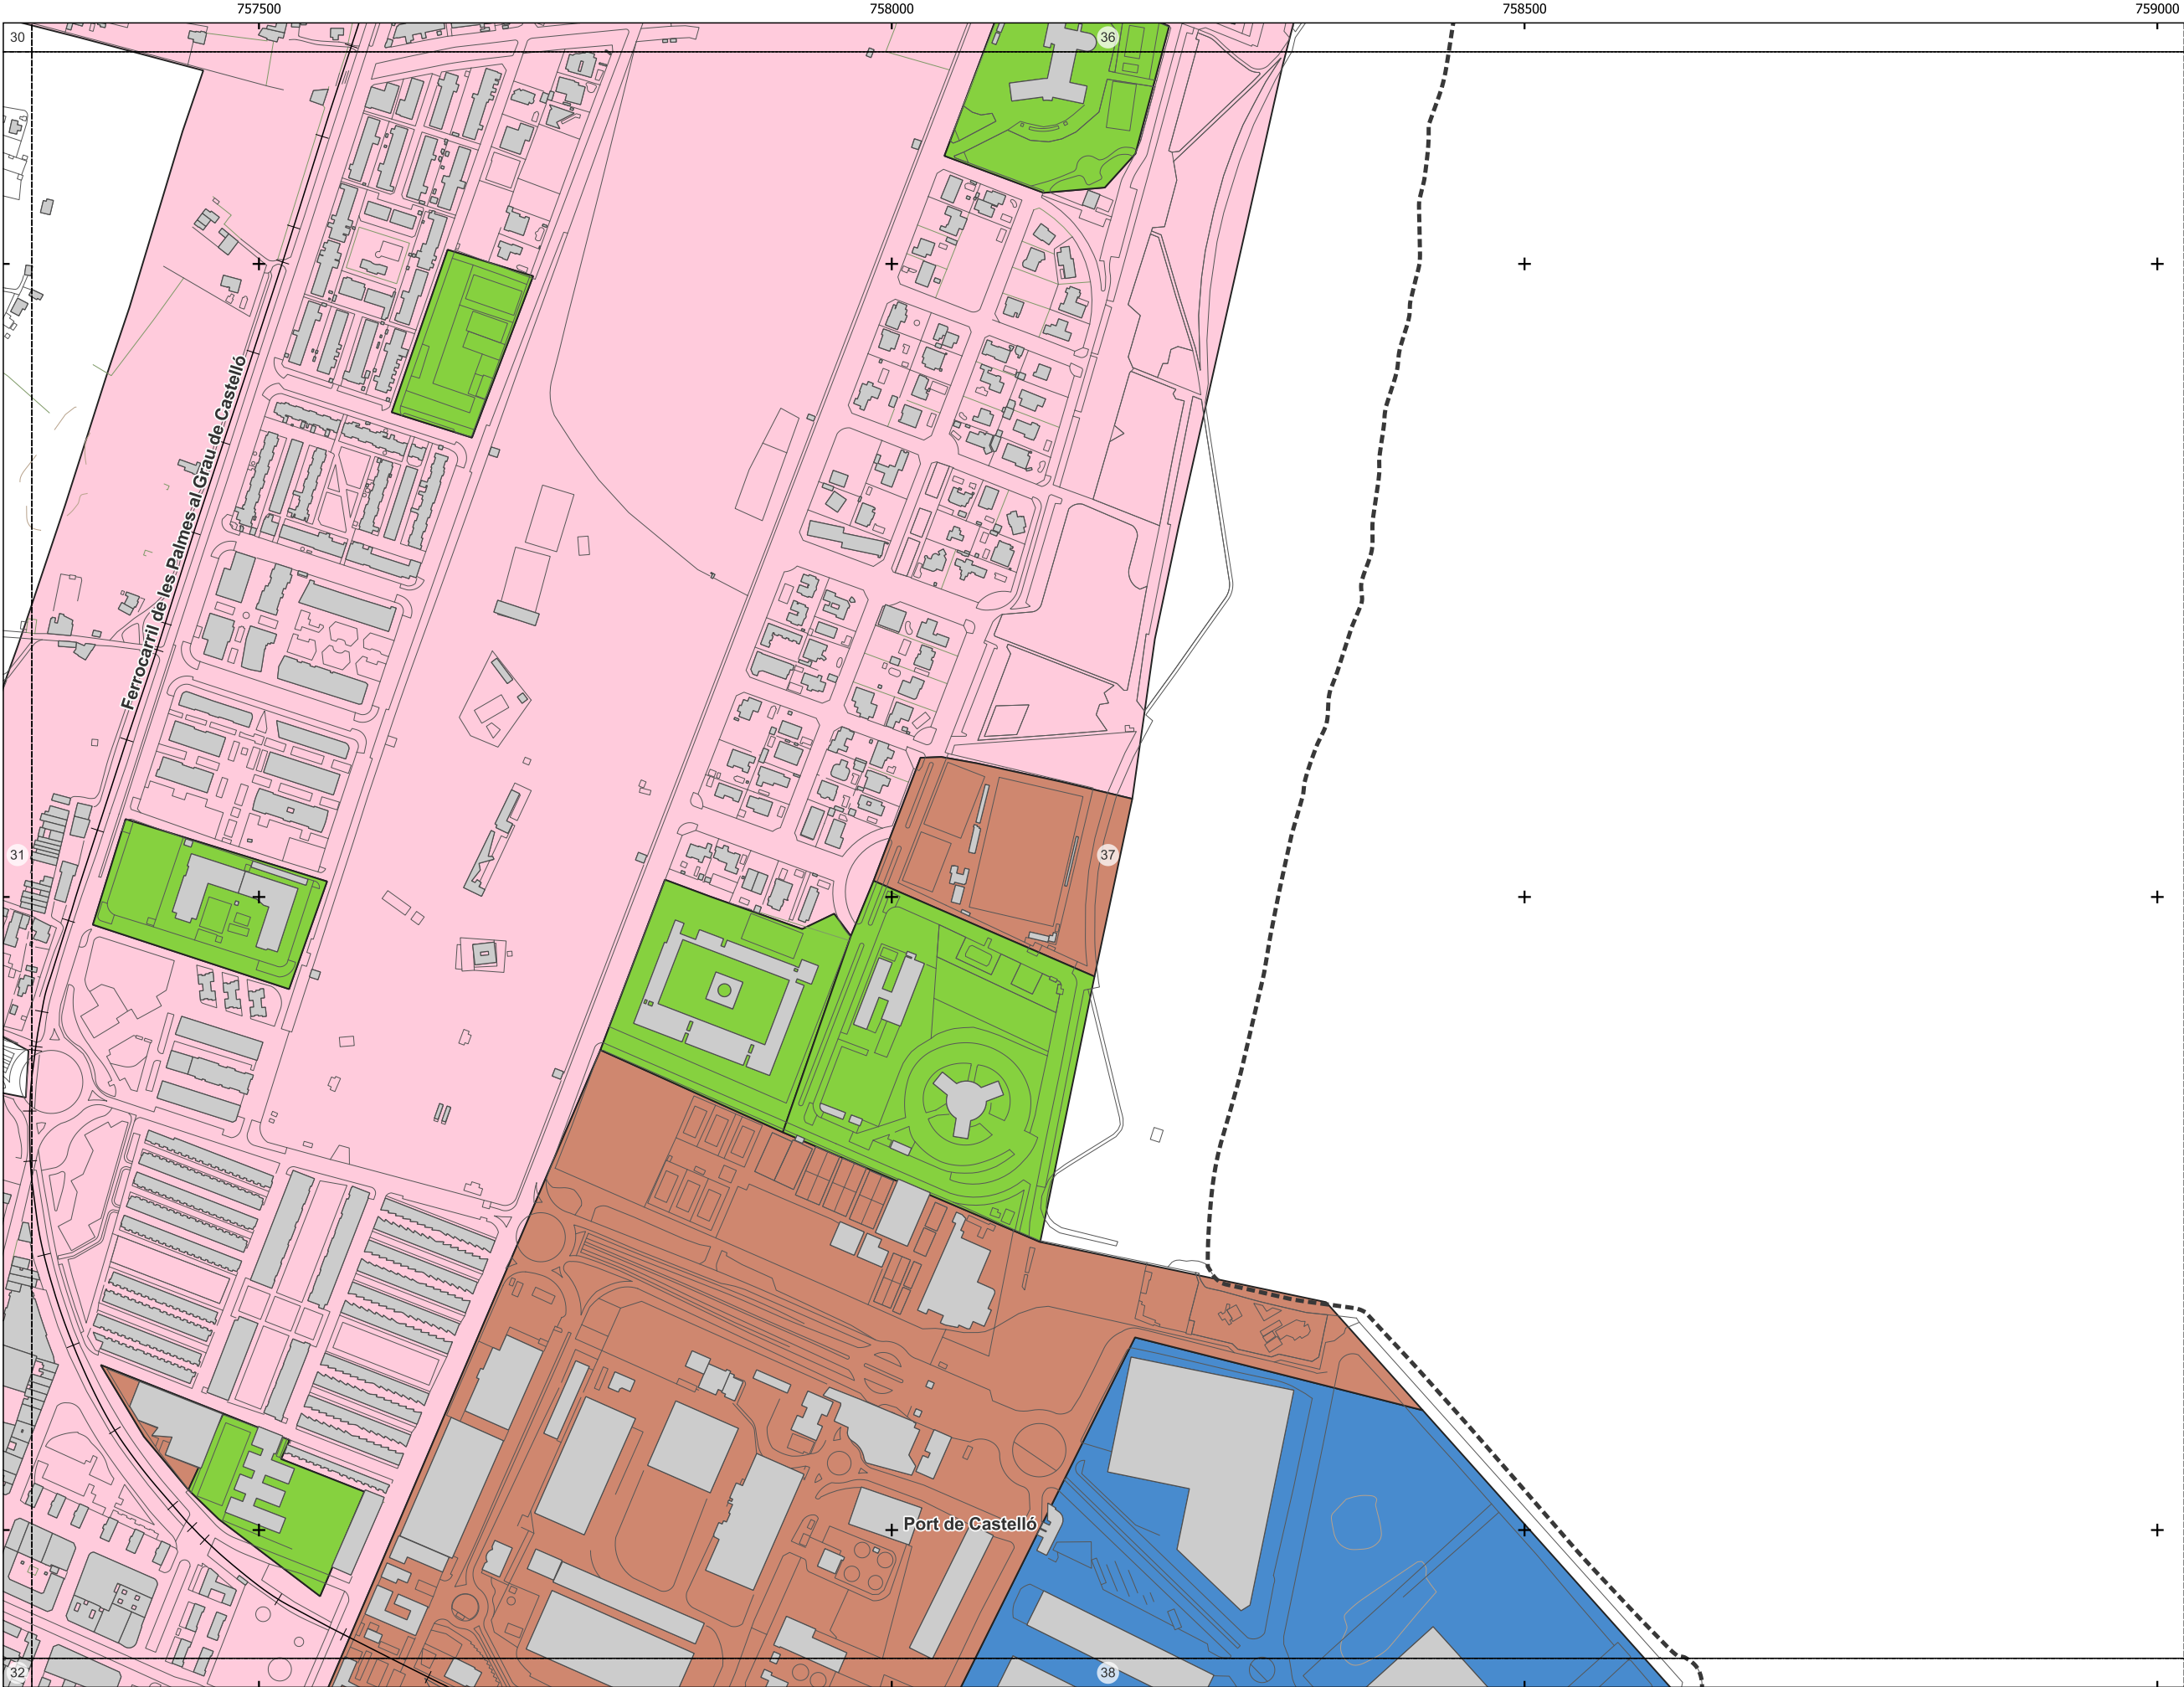

Plano guía:

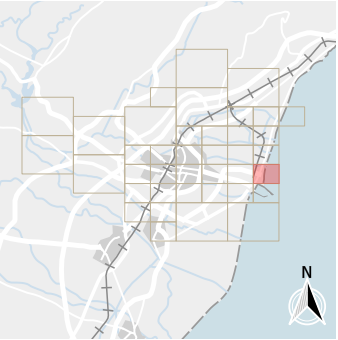

Elementos cartográficos:

- Ferrocarril
- Construcción lineal
- Otros delimitadores
- Eje de vía
- Curva de nivel
- Curva de nivel directora
- Corriente de agua
- Otras construcciones
- Límite municipal

Usos de edificios:

- Residencial
- Sanitario / Docente
- Industrial y Terciario
- Otros

Zonificación acústica

- Sanitario y docente
- Residencial
- Terciario
- Industrial

Expediente: 22078
Documento: 220359



Consultor:
AAC CENTRO DE ACÚSTICA APLICADA
Ingeniería + Laboratorio

Escala:
DIN-A3: 1/5000
Sistema de referencia:
ETRS89 - UTM, origen de altitudes: NMM Alicante

Título del estudio:
MAPAS ACÚSTICOS DEL TÉRMINO MUNICIPAL DE CASTELLÓ DE LA PLANA

Título del plano:
Áreas acústicas

Fecha:
Junio 2024

Nº. de plano:
9
Nº. de hoja:
12 de 39




- Elementos cartográficos:
- Ferrocarril
 - Construcción lineal
 - Otros delimitadores
 - Eje de vía
 - Curva de nivel
 - Curva de nivel directora
 - Corriente de agua
 - Otras construcciones
 - Límite municipal

- Usos de edificios:
- Residencial
 - Sanitario / Docente
 - Industrial y Terciario
 - Otros

- Zonificación acústica
- Sanitario y docente
 - Residencial
 - Terciario
 - Industrial

Expediente: 22078
Documento: 220359

	Consultor: AAC CENTRO DE ACÚSTICA APLICADA Ingeniería + Laboratorio	Escala: DIN-A3: 1/5000	Título del estudio: MAPAS ACÚSTICOS DEL TÉRMINO MUNICIPAL DE CASTELLÓ DE LA PLANA	Título del plano: Áreas acústicas	Fecha: Junio 2024	Nº. de plano: 9
		Sistema de referencia: ETRS89 - UTM, origen de altitudes: NMM Alicante				Nº. de hoja: 13 de 39

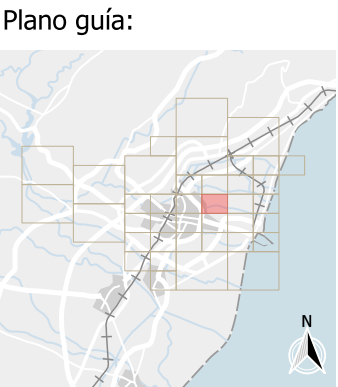

- Elementos cartográficos:
- Ferrocarril
 - Construcción lineal
 - Otros delimitadores
 - Eje de vía
 - Curva de nivel
 - Curva de nivel directora
 - Corriente de agua
 - Otras construcciones
 - Límite municipal

- Usos de edificios:
- Residencial
 - Sanitario / Docente
 - Industrial y Terciario
 - Otros

- Zonificación acústica
- Sanitario y docente
 - Residencial
 - Terciario
 - Industrial

Expediente: 22078
Documento: 220359

Nº. de plano: 9

Nº. de hoja: 15 de 39




Consultor:
AAC CENTRO DE ACÚSTICA APLICADA
Ingeniería + Laboratorio

Escala:
DIN-A3: 1/5000
Sistema de referencia:
ETRS89 - UTM, origen de altitudes: NMM Alicante

Título del estudio:
MAPAS ACÚSTICOS DEL TÉRMINO MUNICIPAL DE CASTELLÓ DE LA PLANA

Título del plano:
Áreas acústicas

Fecha:
Junio 2024


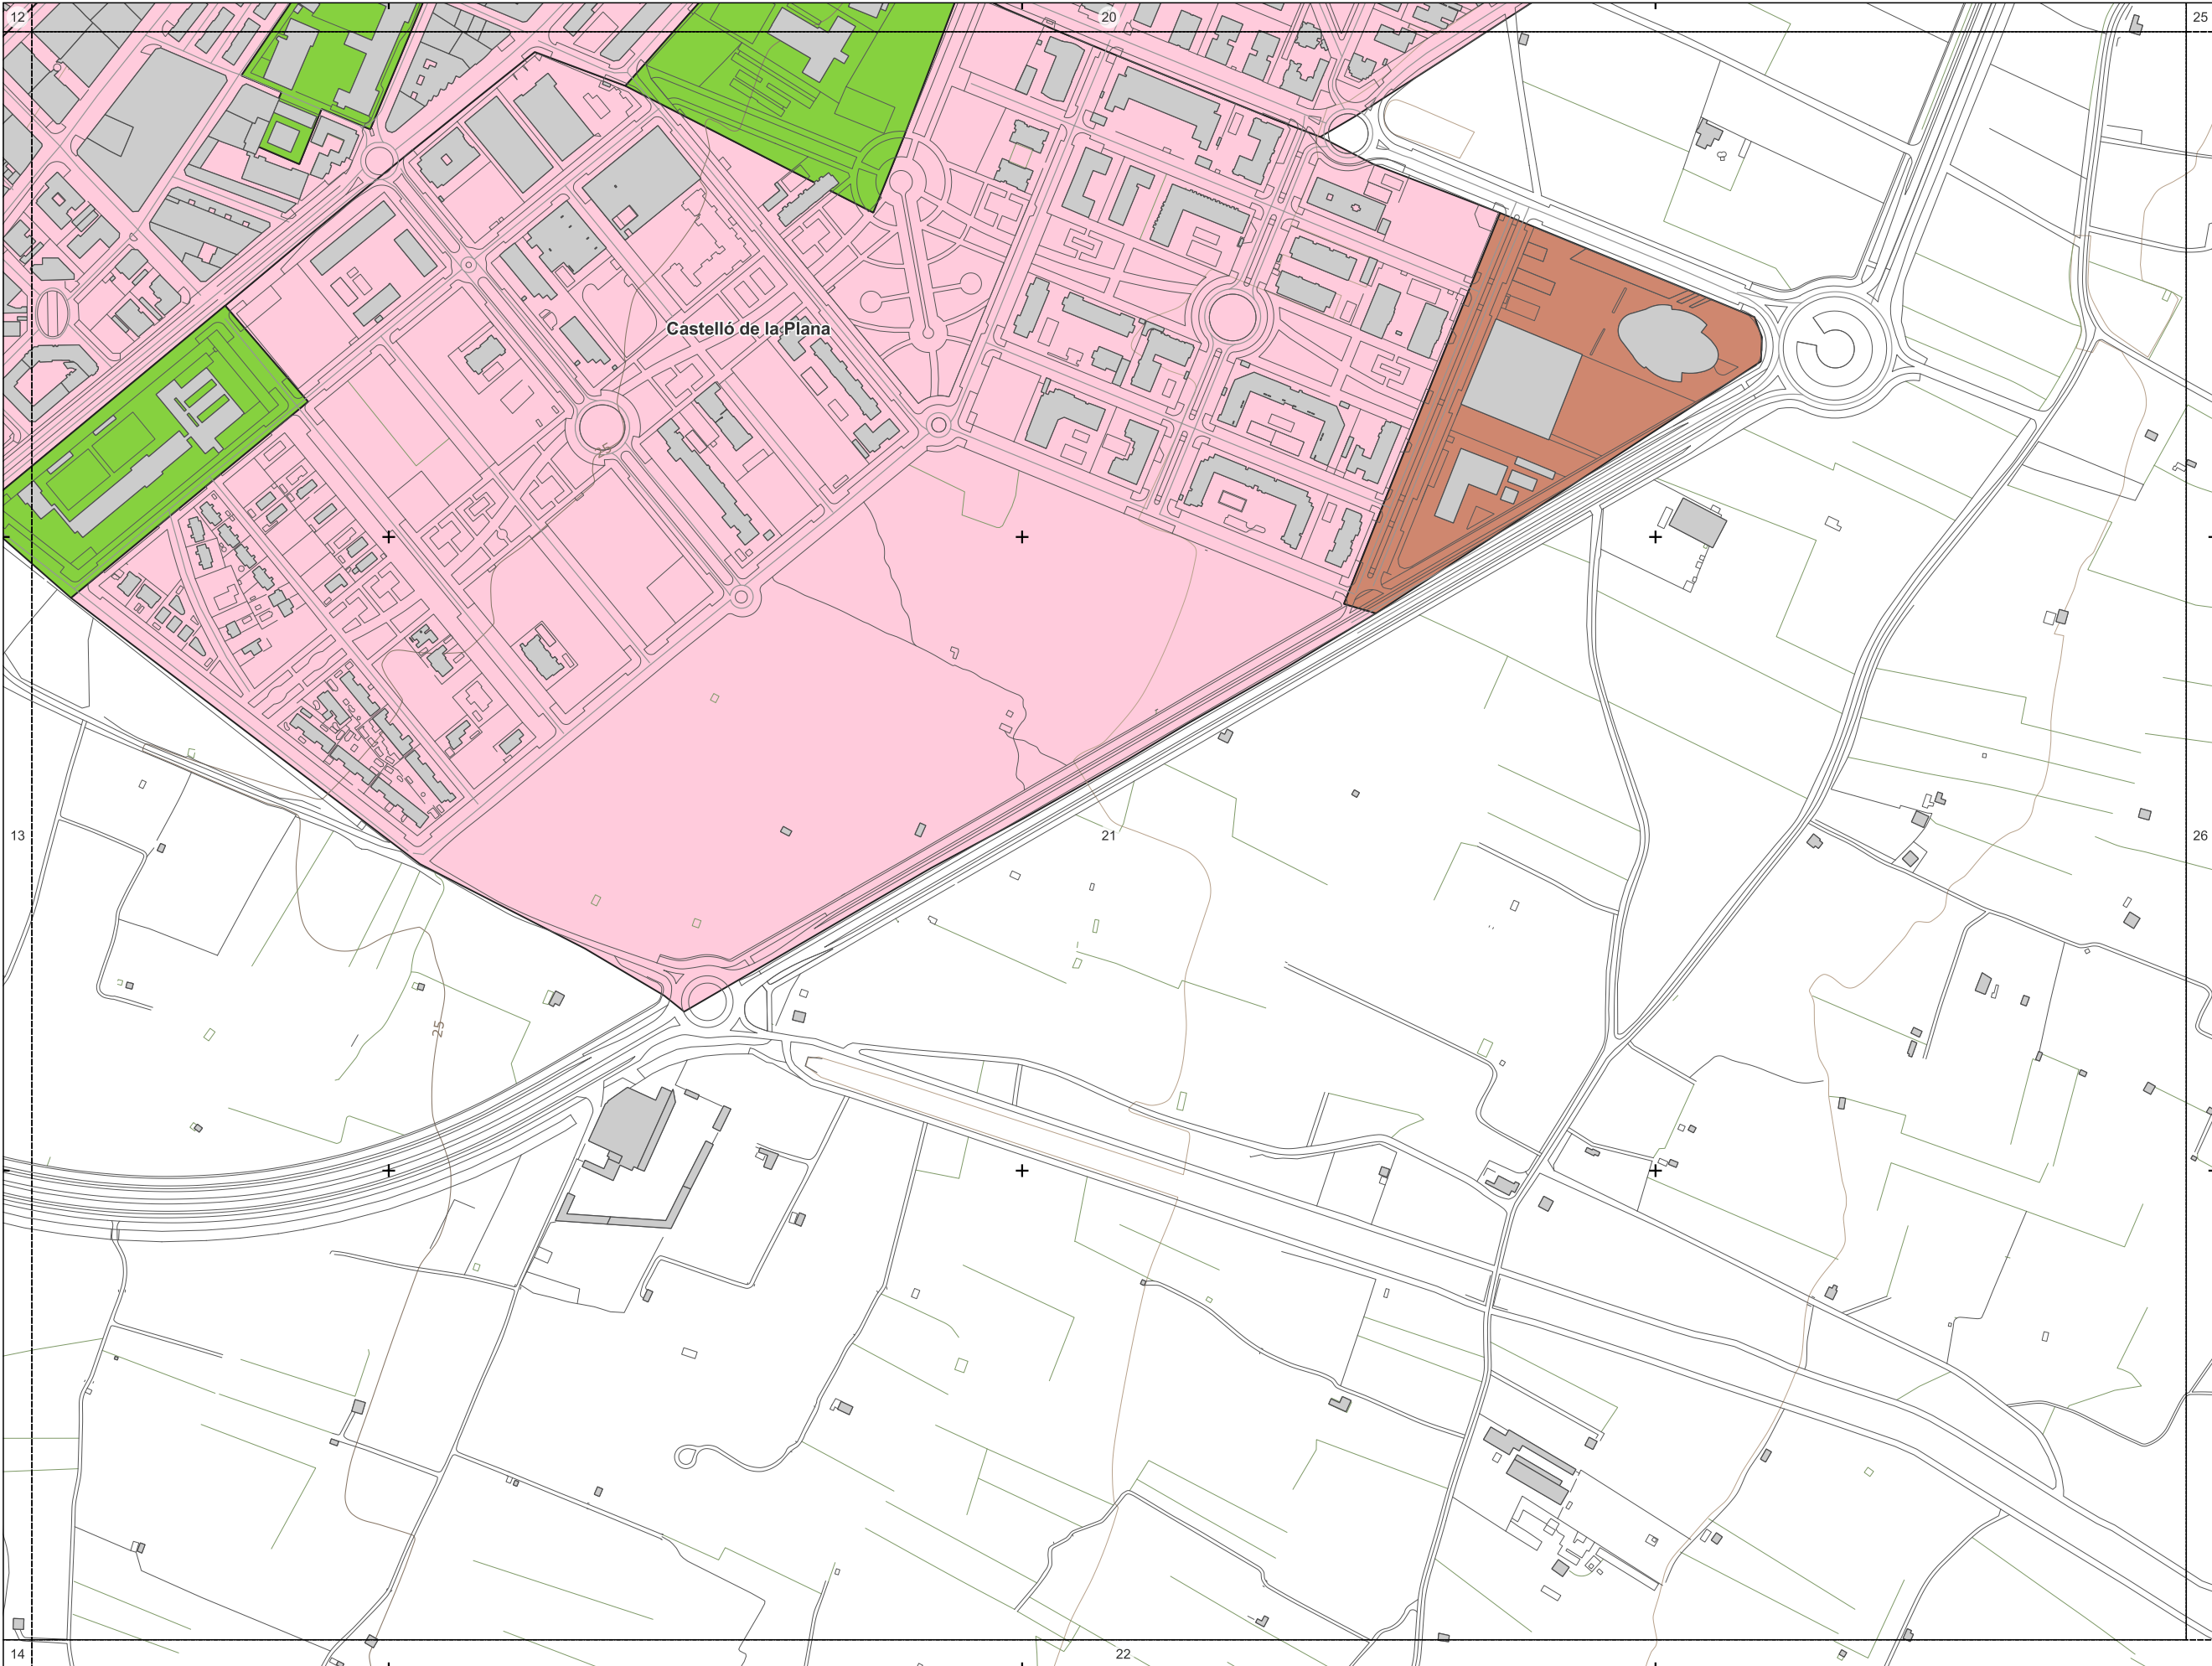


- Elementos cartográficos:
- Ferrocarril
 - Construcción lineal
 - Otros delimitadores
 - Eje de vía
 - Curva de nivel
 - Curva de nivel directora
 - Corriente de agua
 - Otras construcciones
 - Límite municipal

- Usos de edificios:
- Residencial
 - Sanitario / Docente
 - Industrial y Terciario
 - Otros

- Zonificación acústica
- Sanitario y docente
 - Residencial
 - Terciario
 - Industrial

Expediente: 22078
Documento: 220359

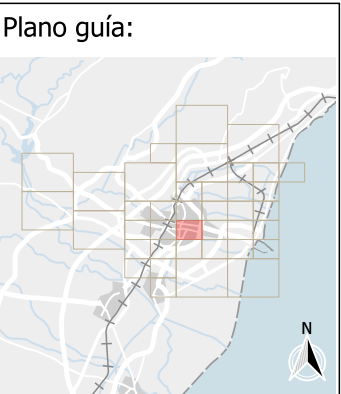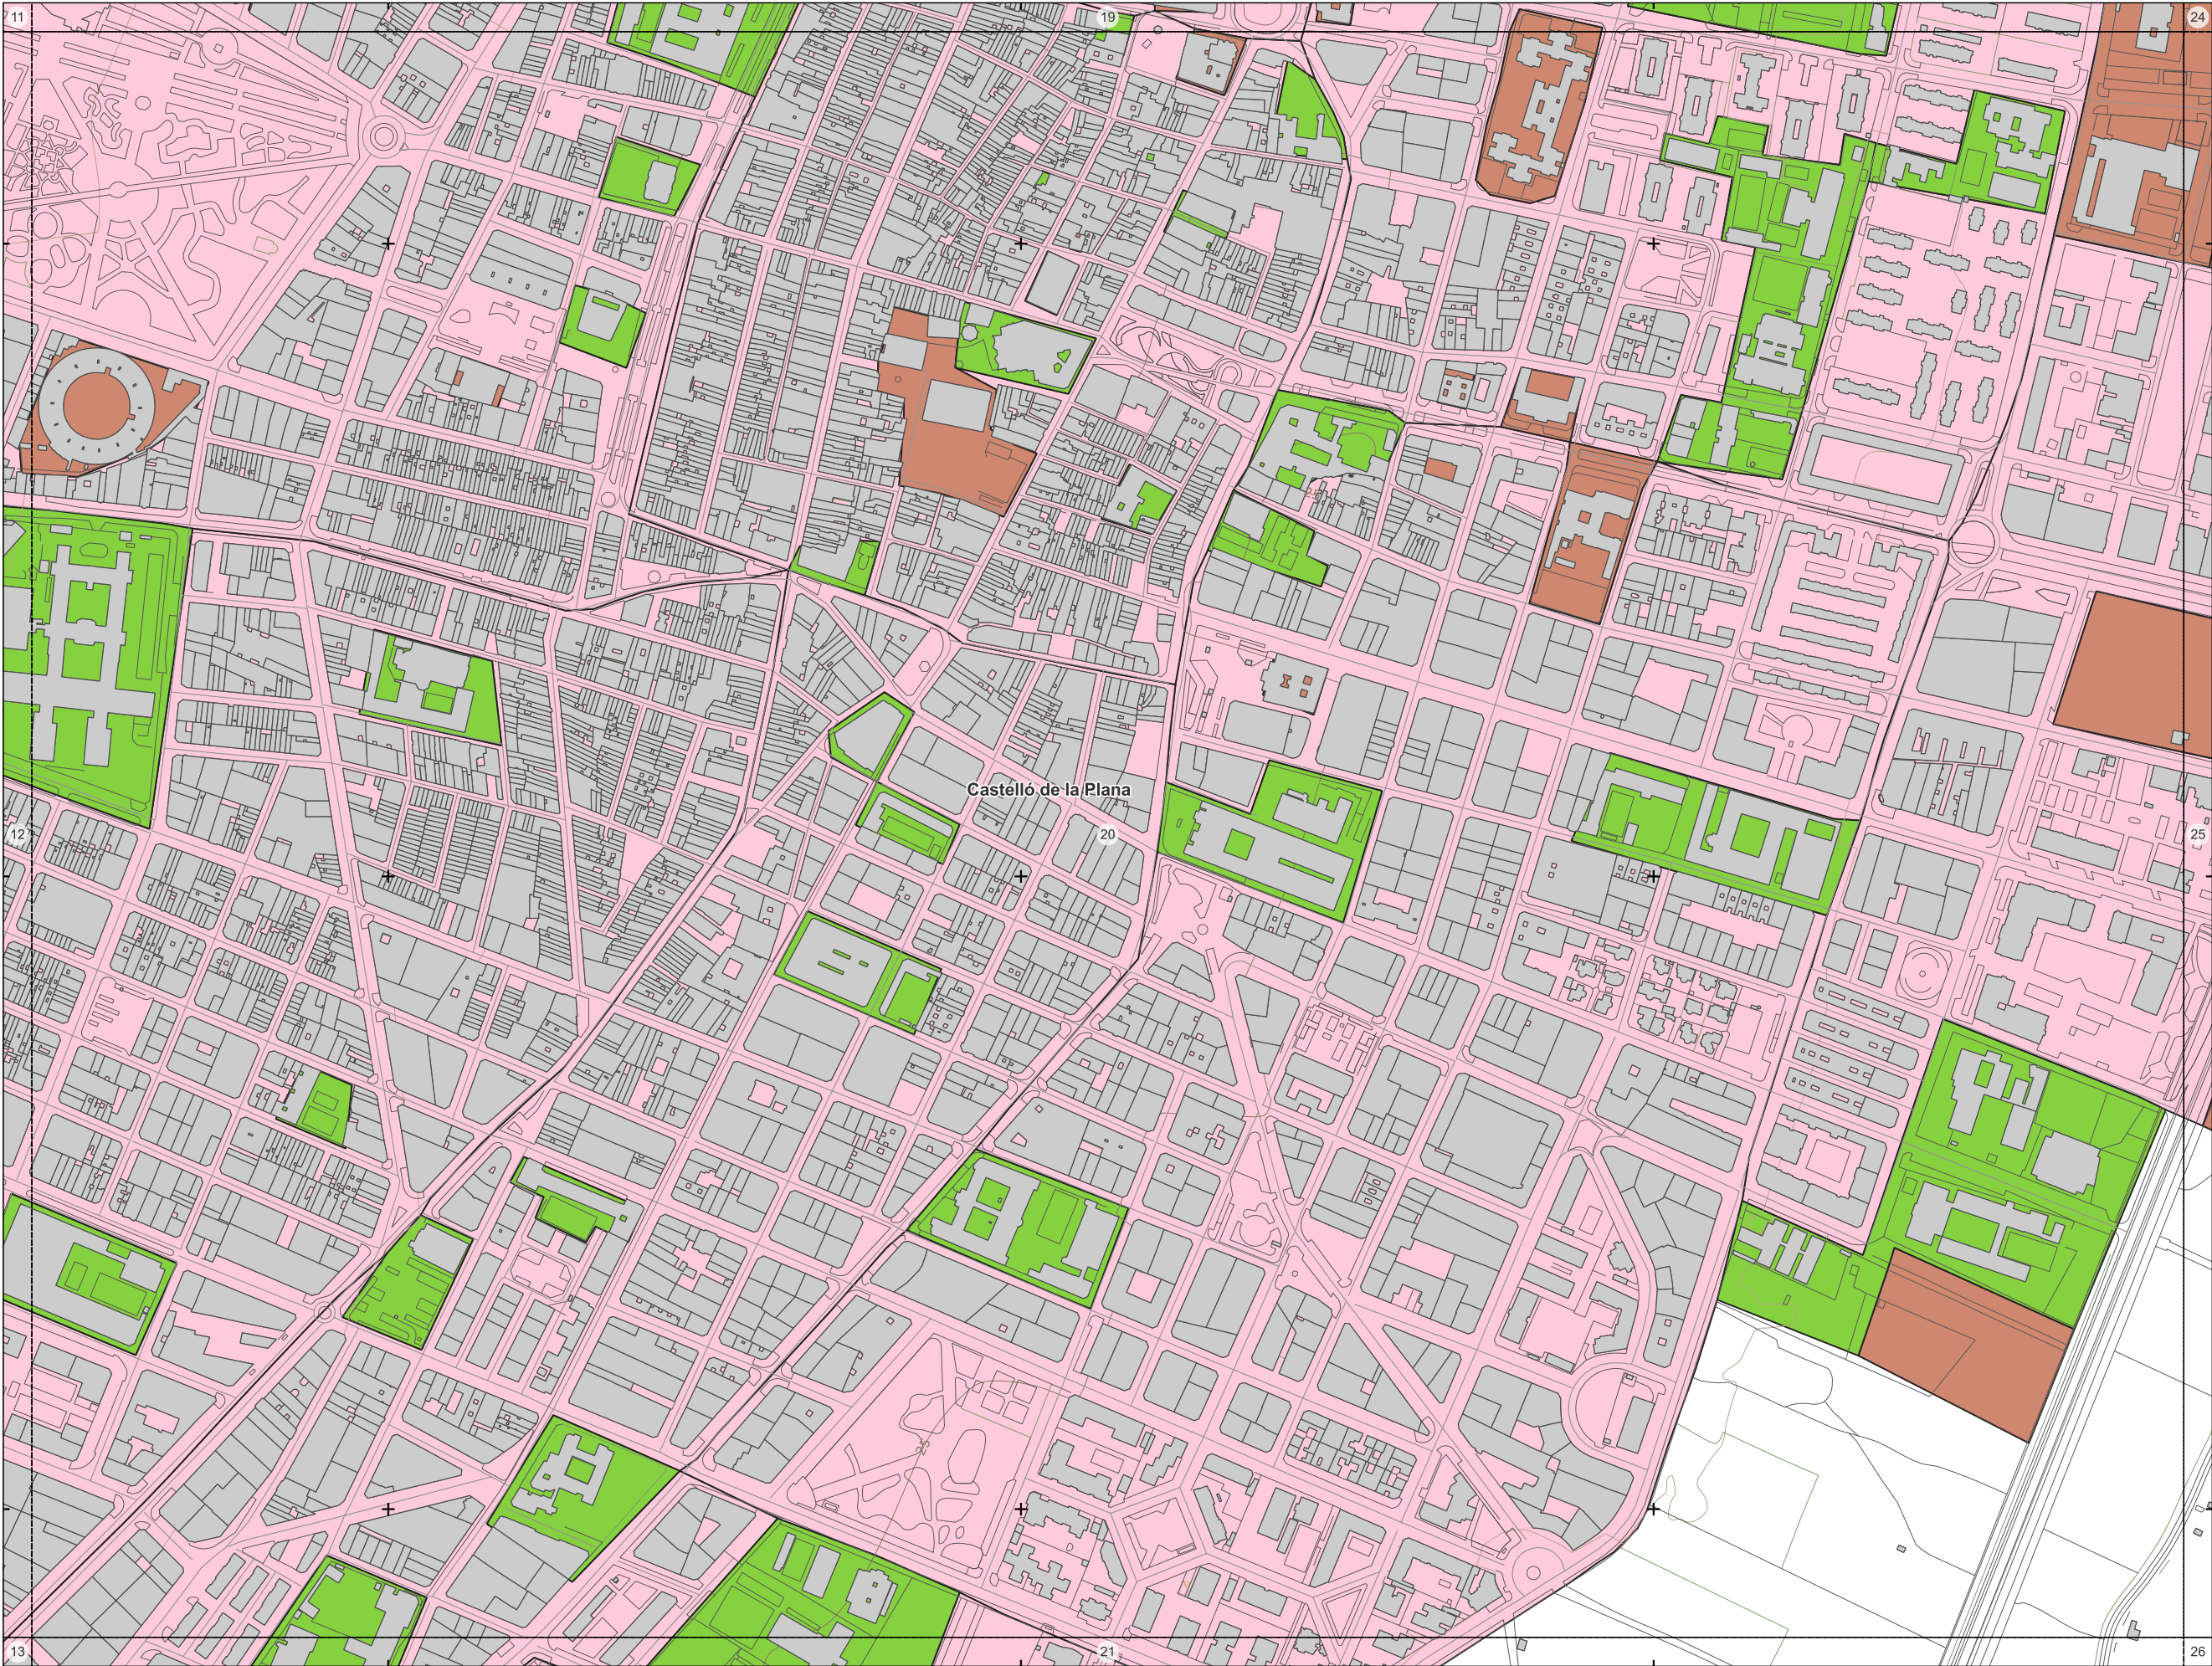

- Elementos cartográficos:
- Ferrocarril
 - Construcción lineal
 - Otros delimitadores
 - Eje de vía
 - Curva de nivel
 - Curva de nivel directora
 - Corriente de agua
 - Otras construcciones
 - Límite municipal

- Usos de edificios:
- Residencial
 - Sanitario / Docente
 - Industrial y Terciario
 - Otros

- Zonificación acústica
- Sanitario y docente
 - Residencial
 - Terciario
 - Industrial

Expediente: 22078
Documento: 220359



Consultor:
 **AAC CENTRO DE ACÚSTICA APLICADA**
Ingeniería + Laboratorio


Escala: 0 0,1
DIN-A3: 1/5000
Sistema de referencia:
ETRS89 - UTM, origen de altitudes: NMM Alicante

Título del estudio:
MAPAS ACÚSTICOS DEL TÉRMINO MUNICIPAL DE CASTELLÓ DE LA PLANA

Título del plano:
Áreas acústicas

Fecha:
Junio 2024

Nº. de plano:
9
Nº. de hoja:
17 de 39

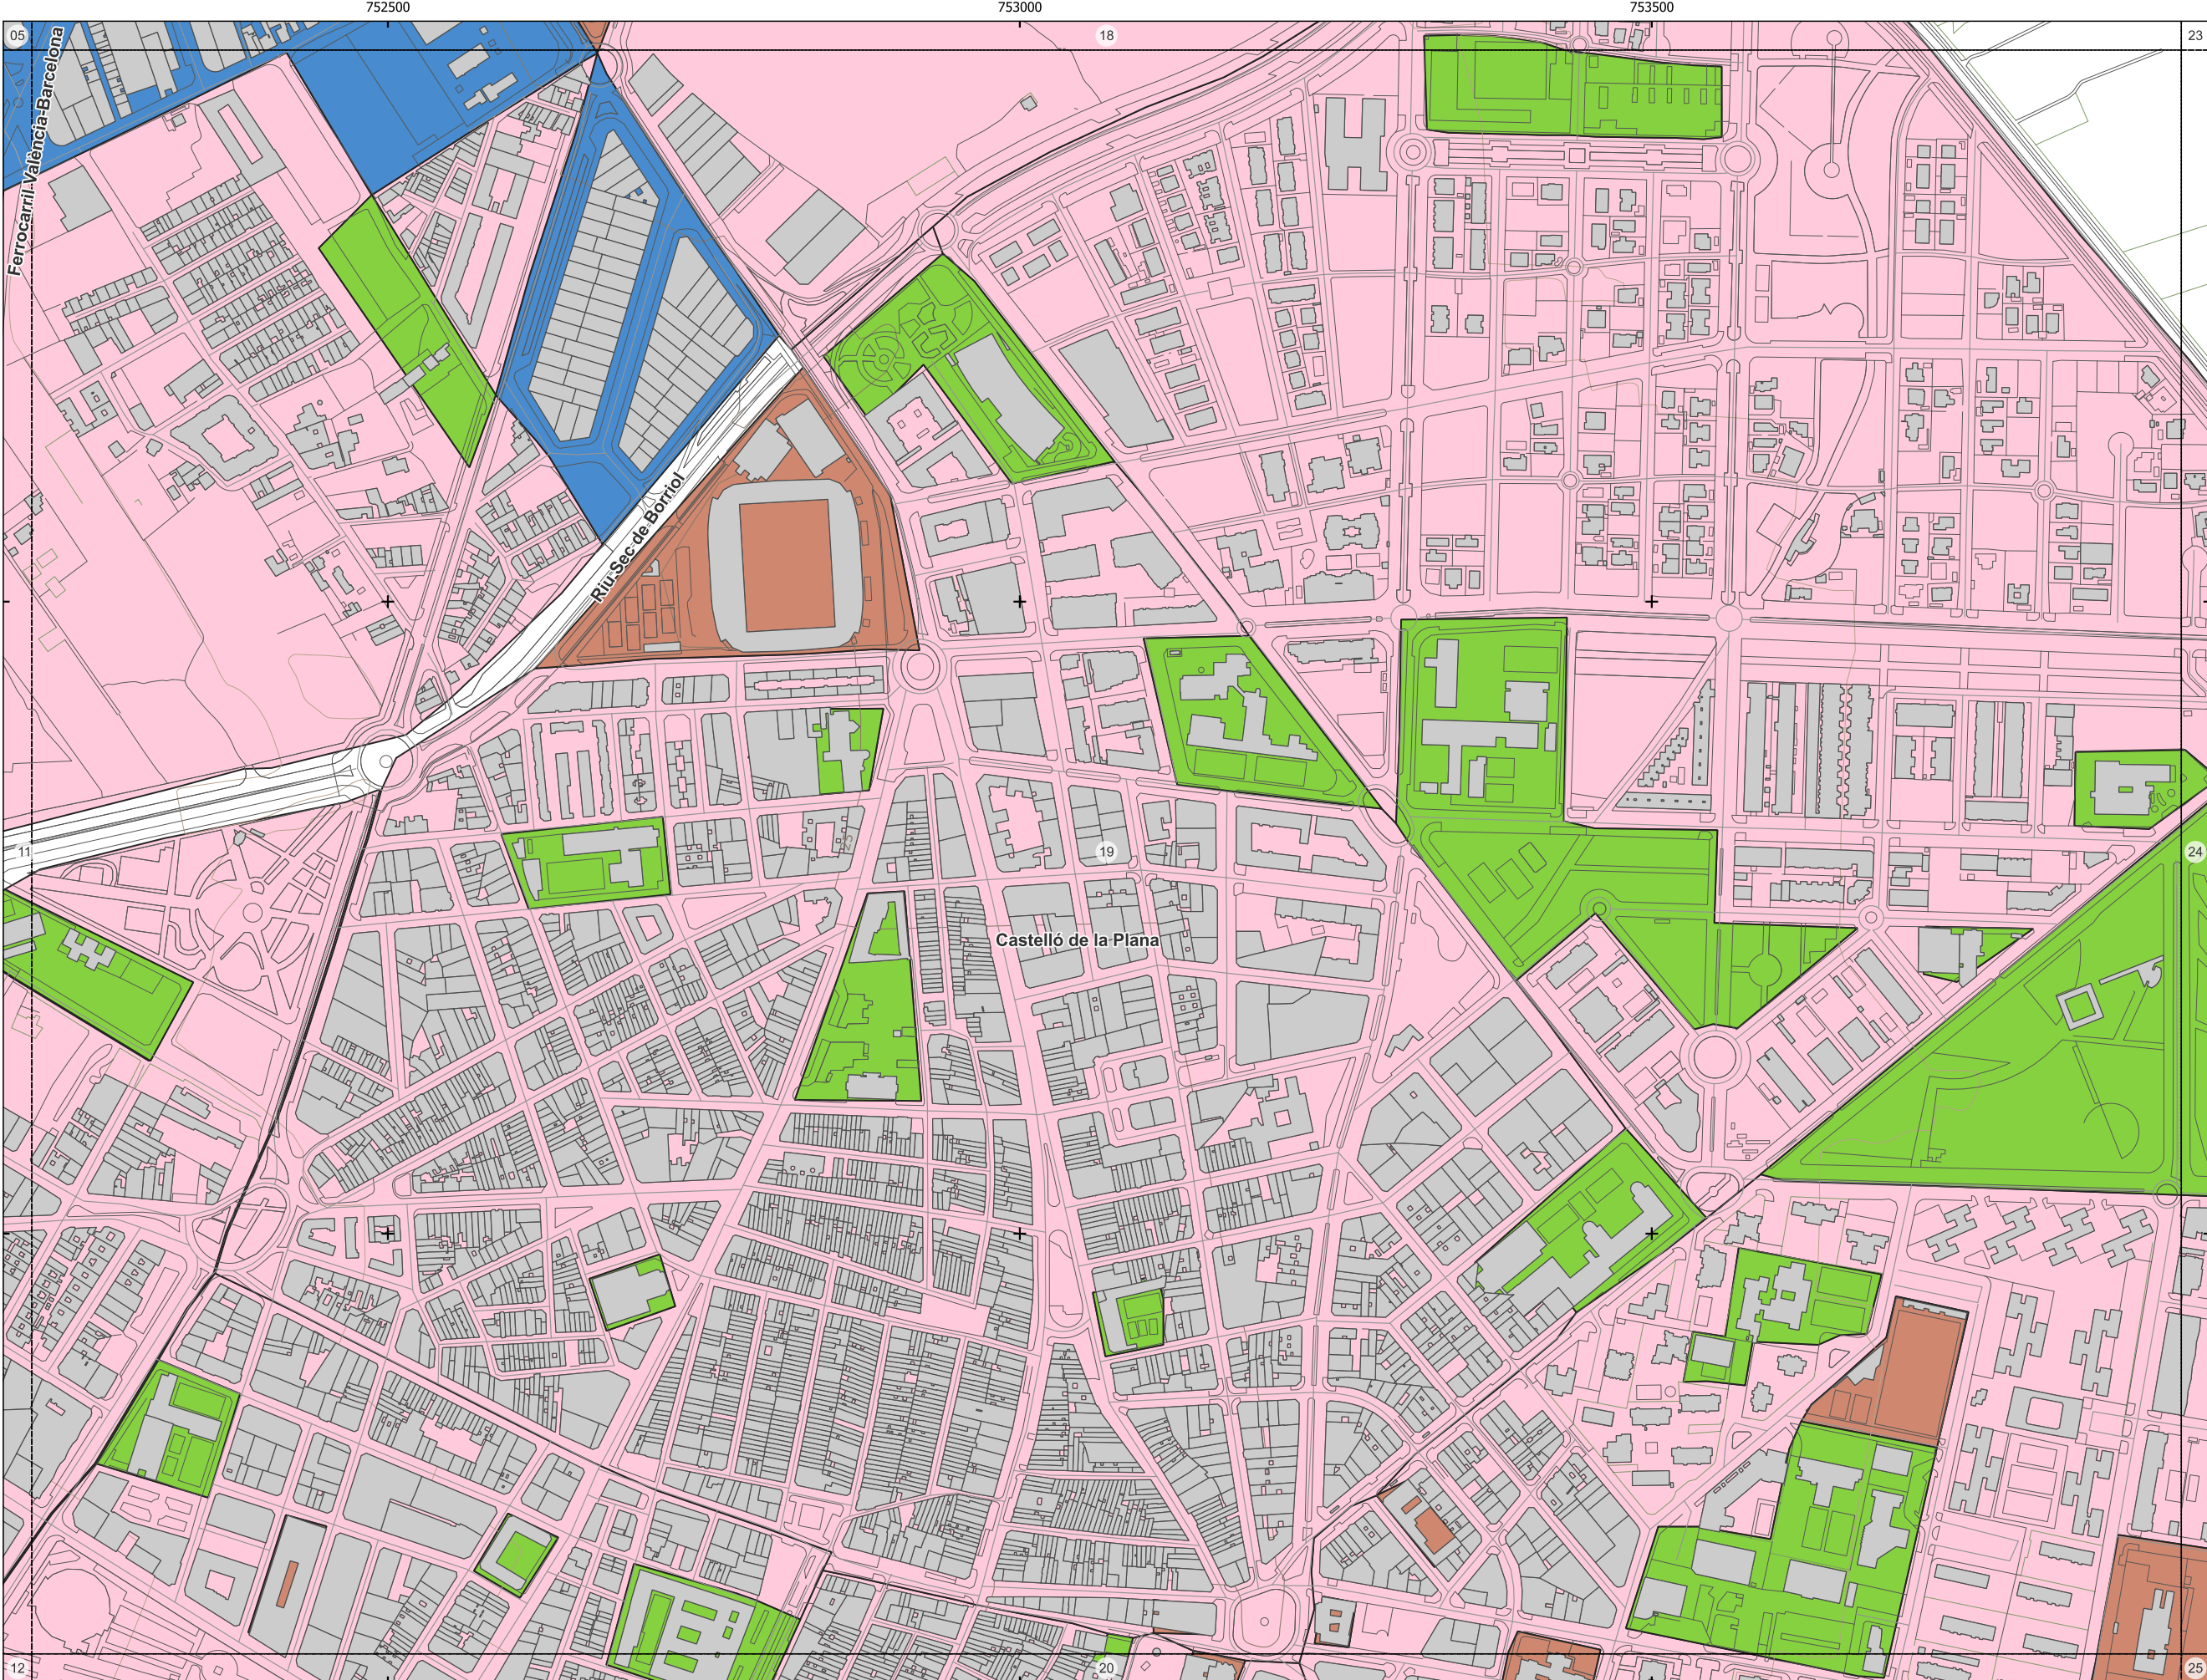

- Elementos cartográficos:
- Ferrocarriil
 - Construcción lineal
 - Otros delimitadores
 - Eje de vía
 - Curva de nivel
 - Curva de nivel directora
 - Corriente de agua
 - Otras construcciones
 - Límite municipal

- Usos de edificios:
- Residencial
 - Sanitario / Docente
 - Industrial y Terciario
 - Otros

- Zonificación acústica
- Sanitario y docente
 - Residencial
 - Terciario
 - Industrial

Expediente: 22078
Documento: 220359



Consultor:
AAC CENTRO DE ACÚSTICA APLICADA
Ingeniería + Laboratorio


Escala: 0 0,1
DIN-A3: 1/5000
Sistema de referencia:
ETRS89 - UTM, origen de altitudes: NMM Alicante

Título del estudio:
MAPAS ACÚSTICOS DEL TÉRMINO MUNICIPAL DE CASTELLÓ DE LA PLANA

Título del plano:
Áreas acústicas

Fecha:
Junio 2024

Nº. de plano:
9
Nº. de hoja:
18 de 39

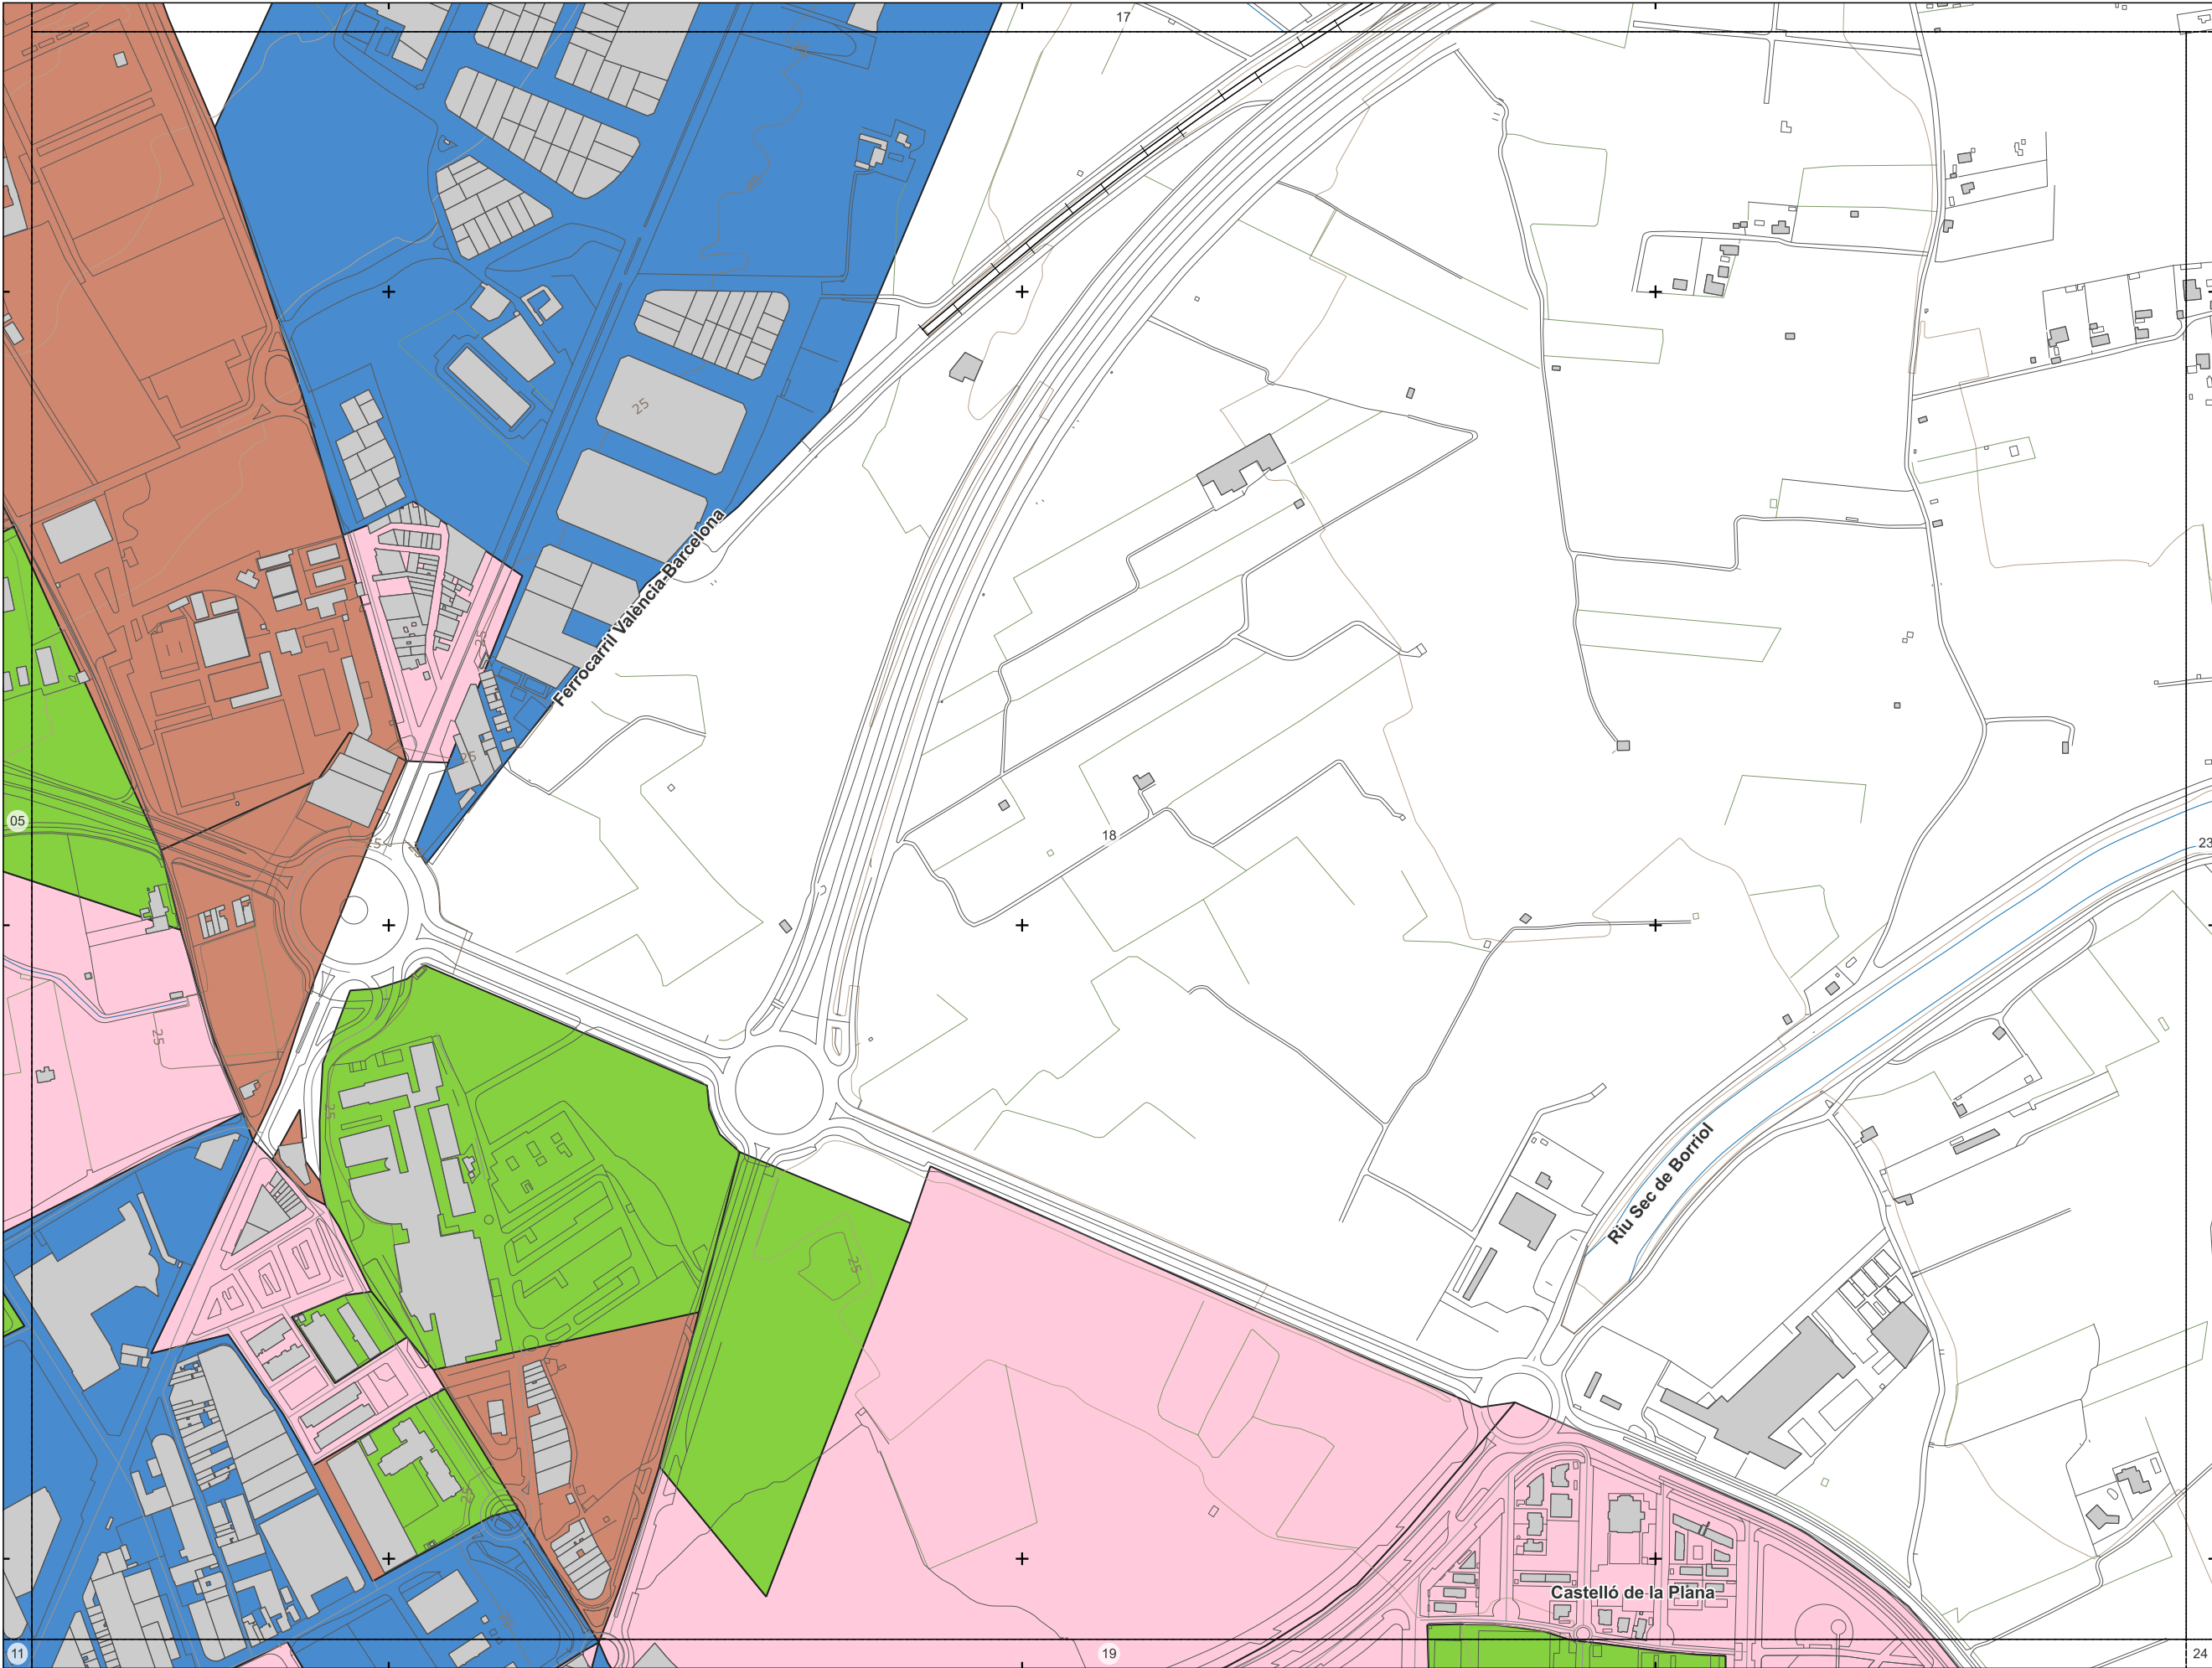

Plano guía:

Elementos cartográficos:

- Ferrocarril
- Construcción lineal
- Otros delimitadores
- Eje de vía
- Curva de nivel
- Curva de nivel directora
- Corriente de agua
- Otras construcciones
- Límite municipal


Usos de edificios:

- Residencial
- Sanitario / Docente
- Industrial y Terciario
- Otros

Zonificación acústica

- Sanitario y docente
- Residencial
- Terciario
- Industrial

Expediente: 22078
Documento: 220359

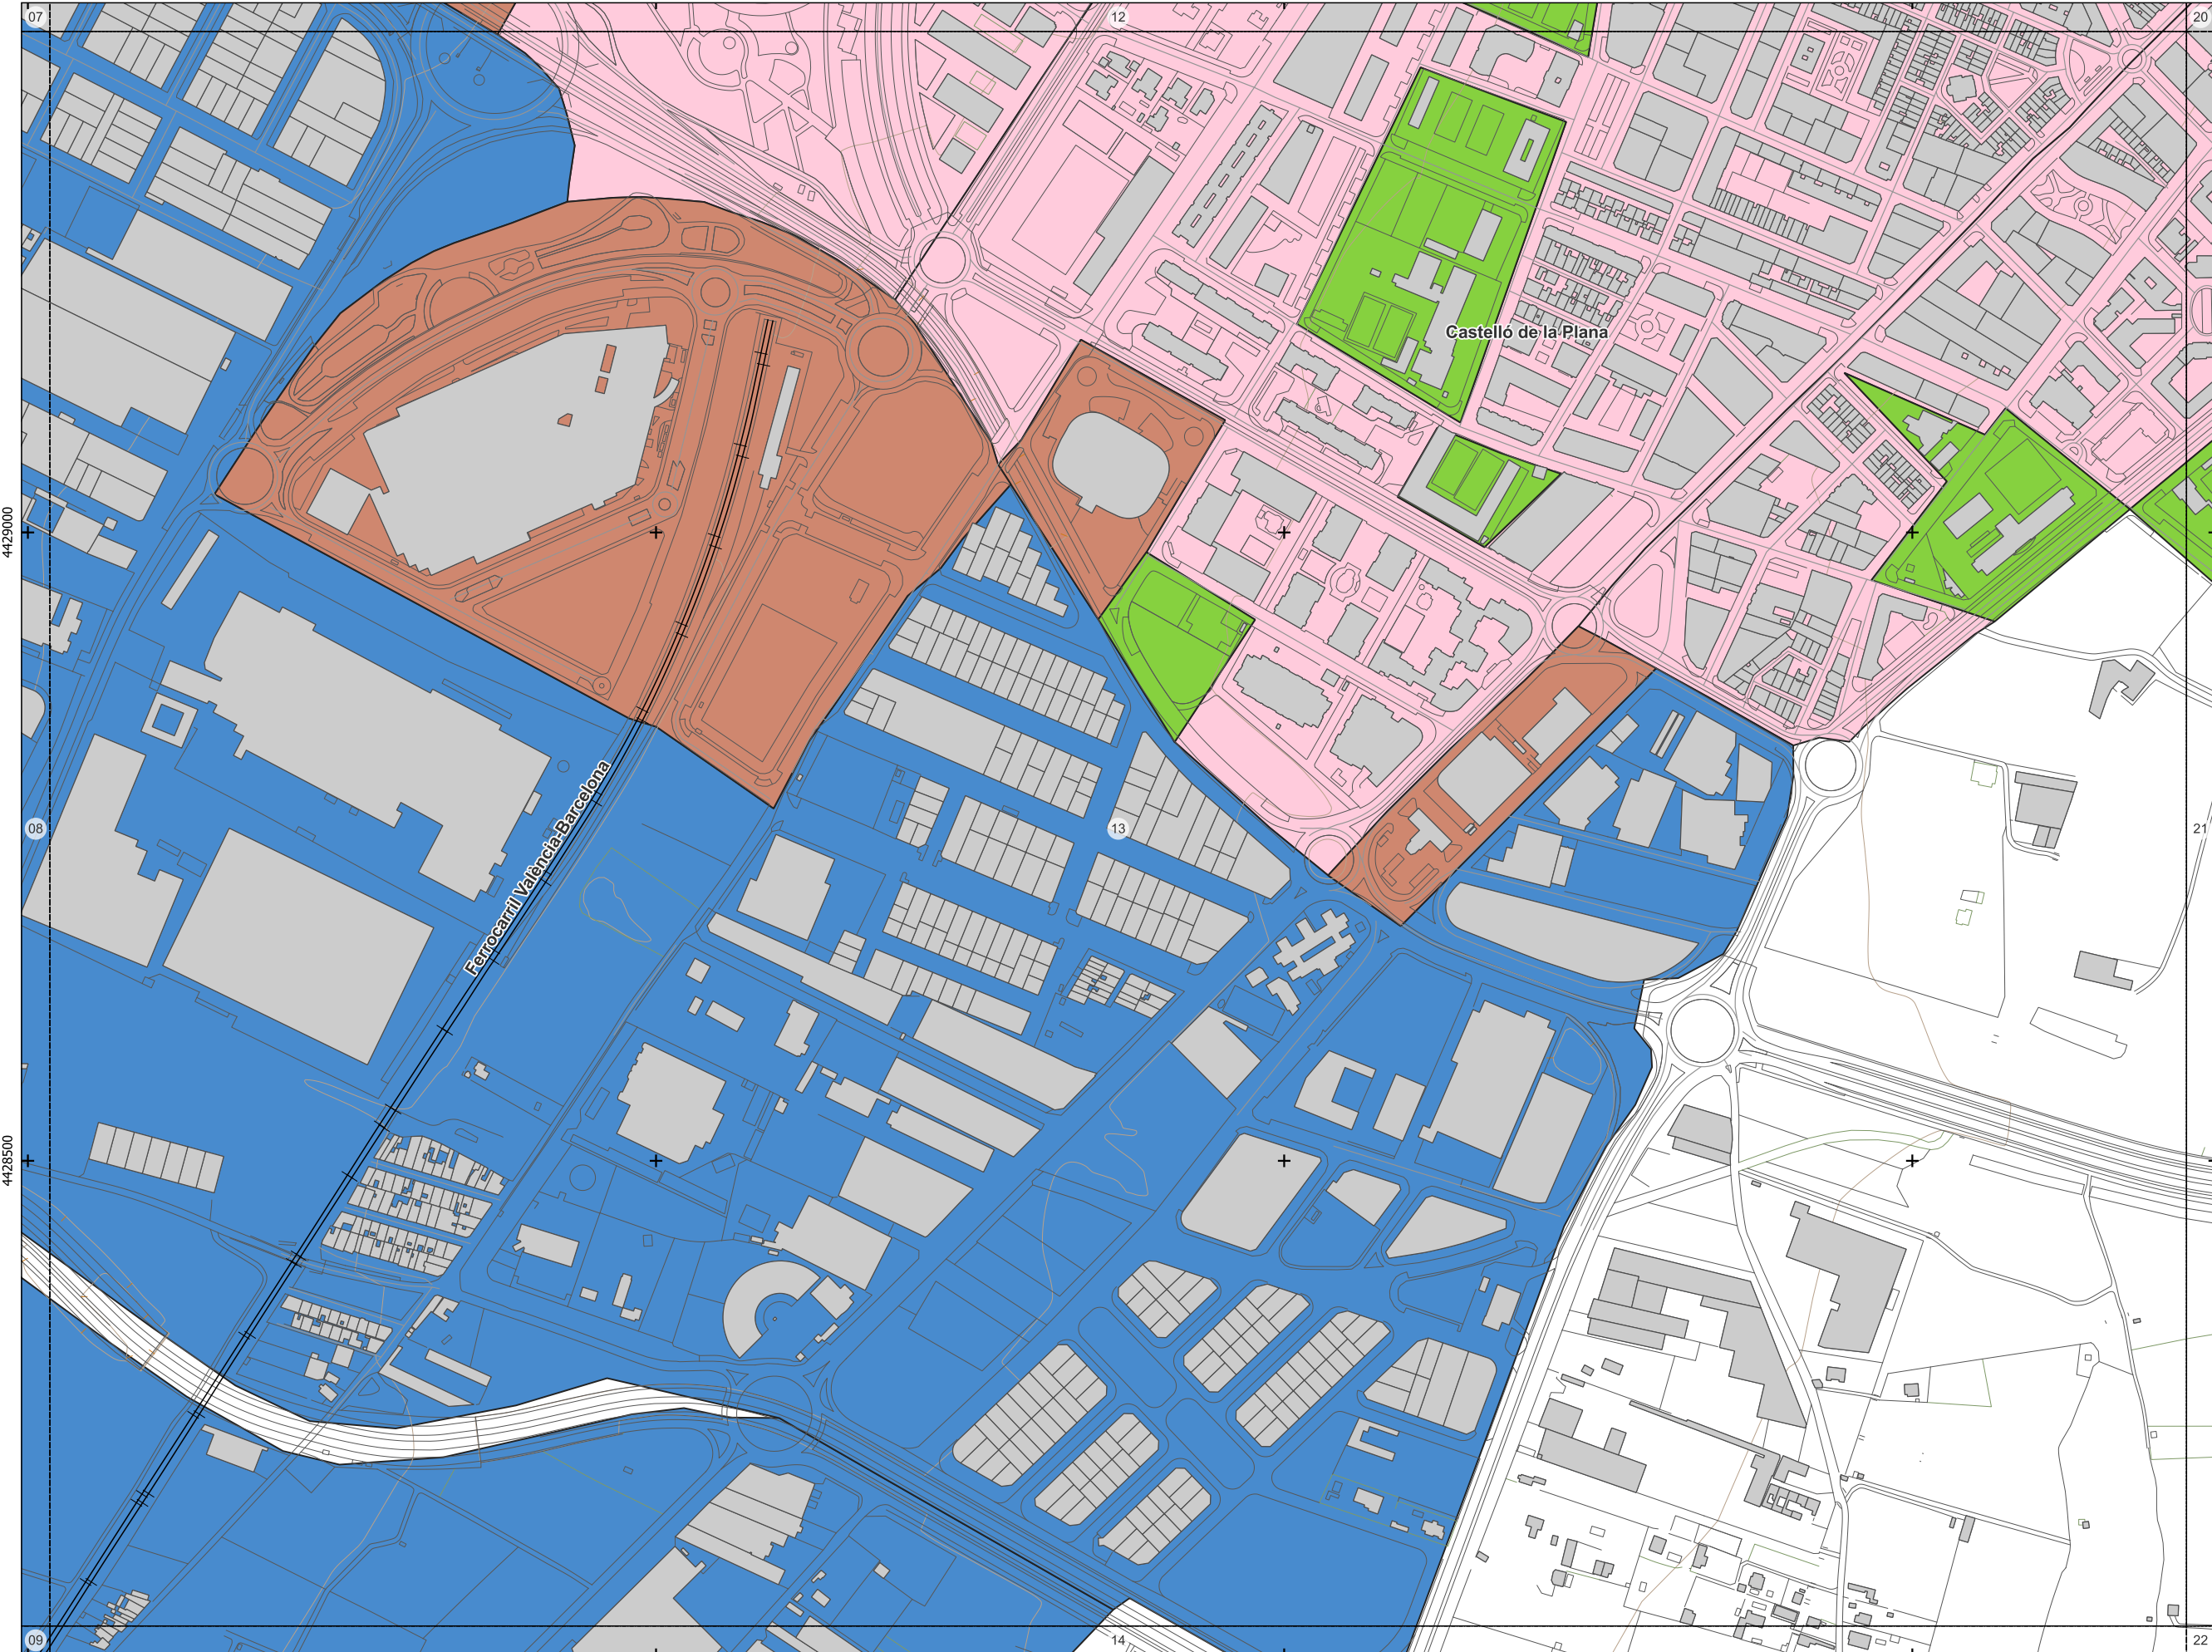

- Elementos cartográficos:
- Ferrocarril
 - Construcción lineal
 - Otros delimitadores
 - Eje de vía
 - Curva de nivel
 - Curva de nivel directora
 - Corriente de agua
 - Otras construcciones
 - Límite municipal

- Usos de edificios:
- Residencial
 - Sanitario / Docente
 - Industrial y Terciario
 - Otros

- Zonificación acústica
- Sanitario y docente
 - Residencial
 - Terciario
 - Industrial

Expediente: 22078
Documento: 220359




- Elementos cartográficos:
- Ferrocarril
 - Construcción lineal
 - Otros delimitadores
 - Eje de vía
 - Curva de nivel
 - Curva de nivel directora
 - Corriente de agua
 - Otras construcciones
 - Límite municipal

- Usos de edificios:
- Residencial
 - Sanitario / Docente
 - Industrial y Terciario
 - Otros

- Zonificación acústica
- Sanitario y docente
 - Residencial
 - Terciario
 - Industrial

Expediente: 22078
Documento: 220359

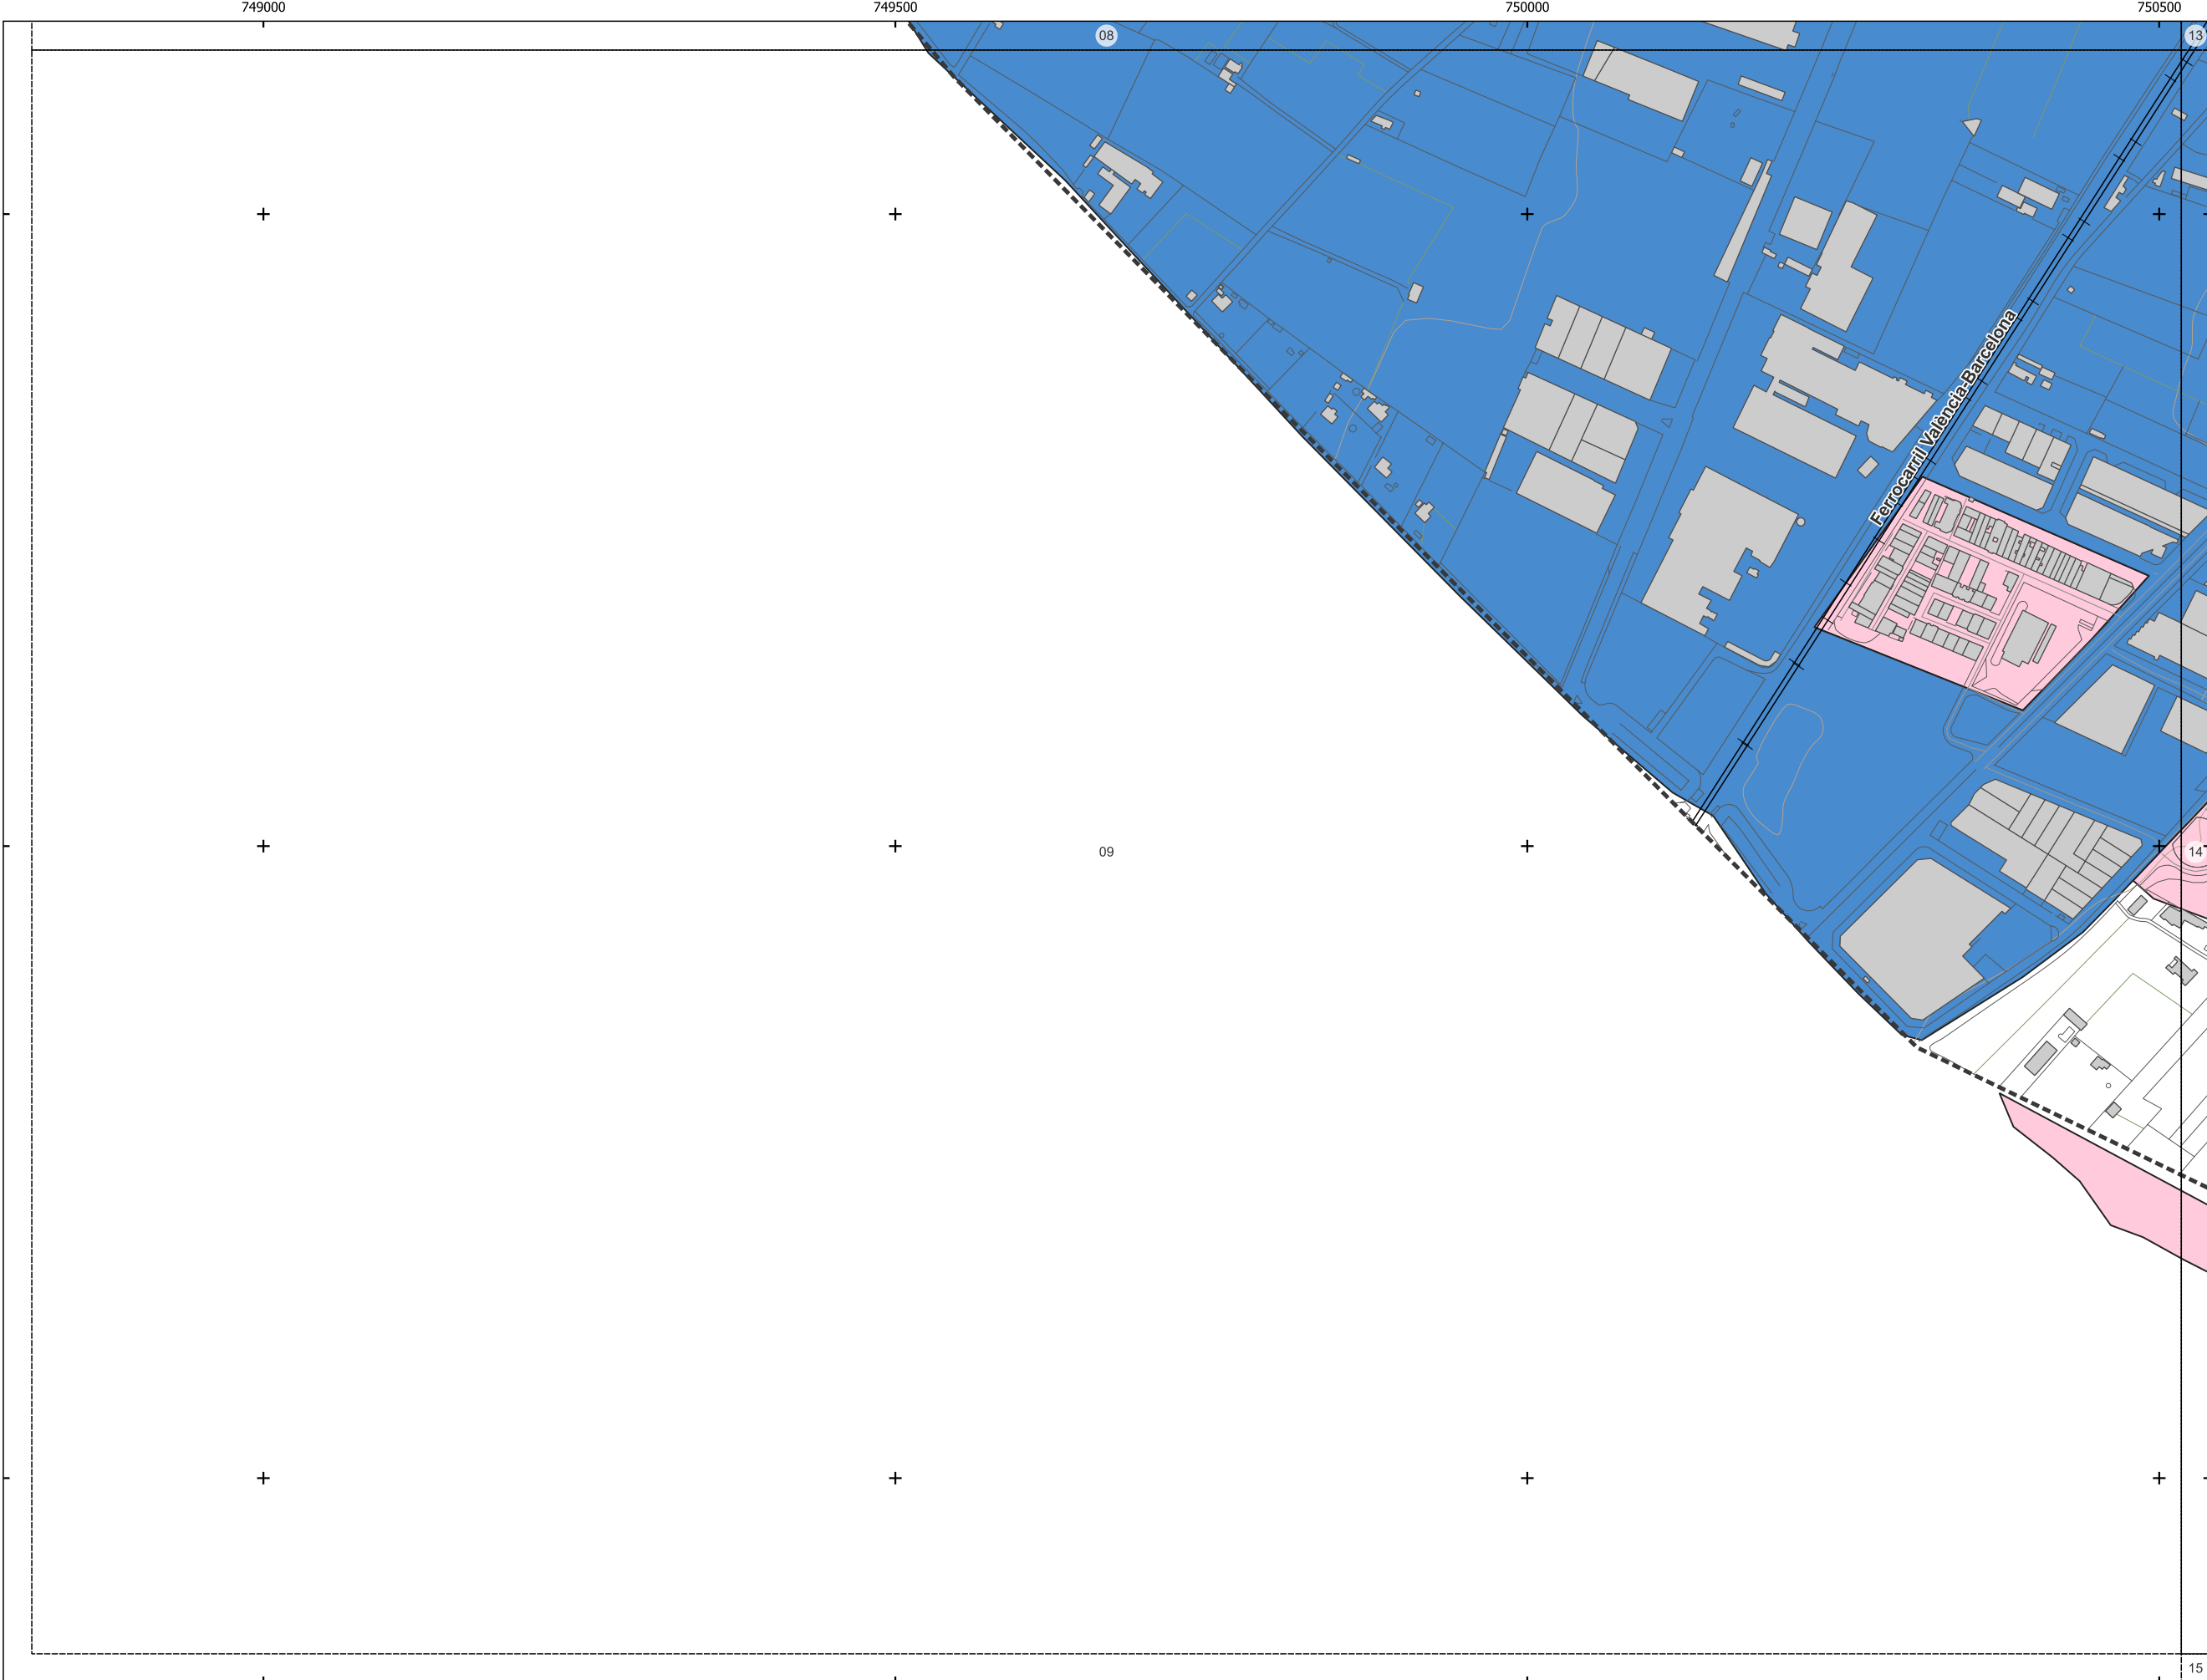

- Elementos cartográficos:
- Ferrocarril
 - Construcción lineal
 - Otros delimitadores
 - Eje de vía
 - Curva de nivel
 - Curva de nivel directora
 - Corriente de agua
 - Otras construcciones
 - Límite municipal

- Usos de edificios:
- Residencial
 - Sanitario / Docente
 - Industrial y Terciario
 - Otros

- Zonificación acústica
- Sanitario y docente
 - Residencial
 - Terciario
 - Industrial

Expediente: 22078
Documento: 220359



Consultor:
 **AAC CENTRO DE ACÚSTICA APLICADA**
Ingeniería + Laboratorio

Escala:
DIN-A3: 1/5000


Sistema de referencia:
ETRS89 - UTM, origen de altitudes: NMM Alicante

Título del estudio:
MAPAS ACÚSTICOS DEL TÉRMINO MUNICIPAL DE CASTELLÓ DE LA PLANA

Título del plano:
Áreas acústicas

Fecha:
Junio 2024

Nº. de plano:
9
Nº. de hoja:
24 de 39


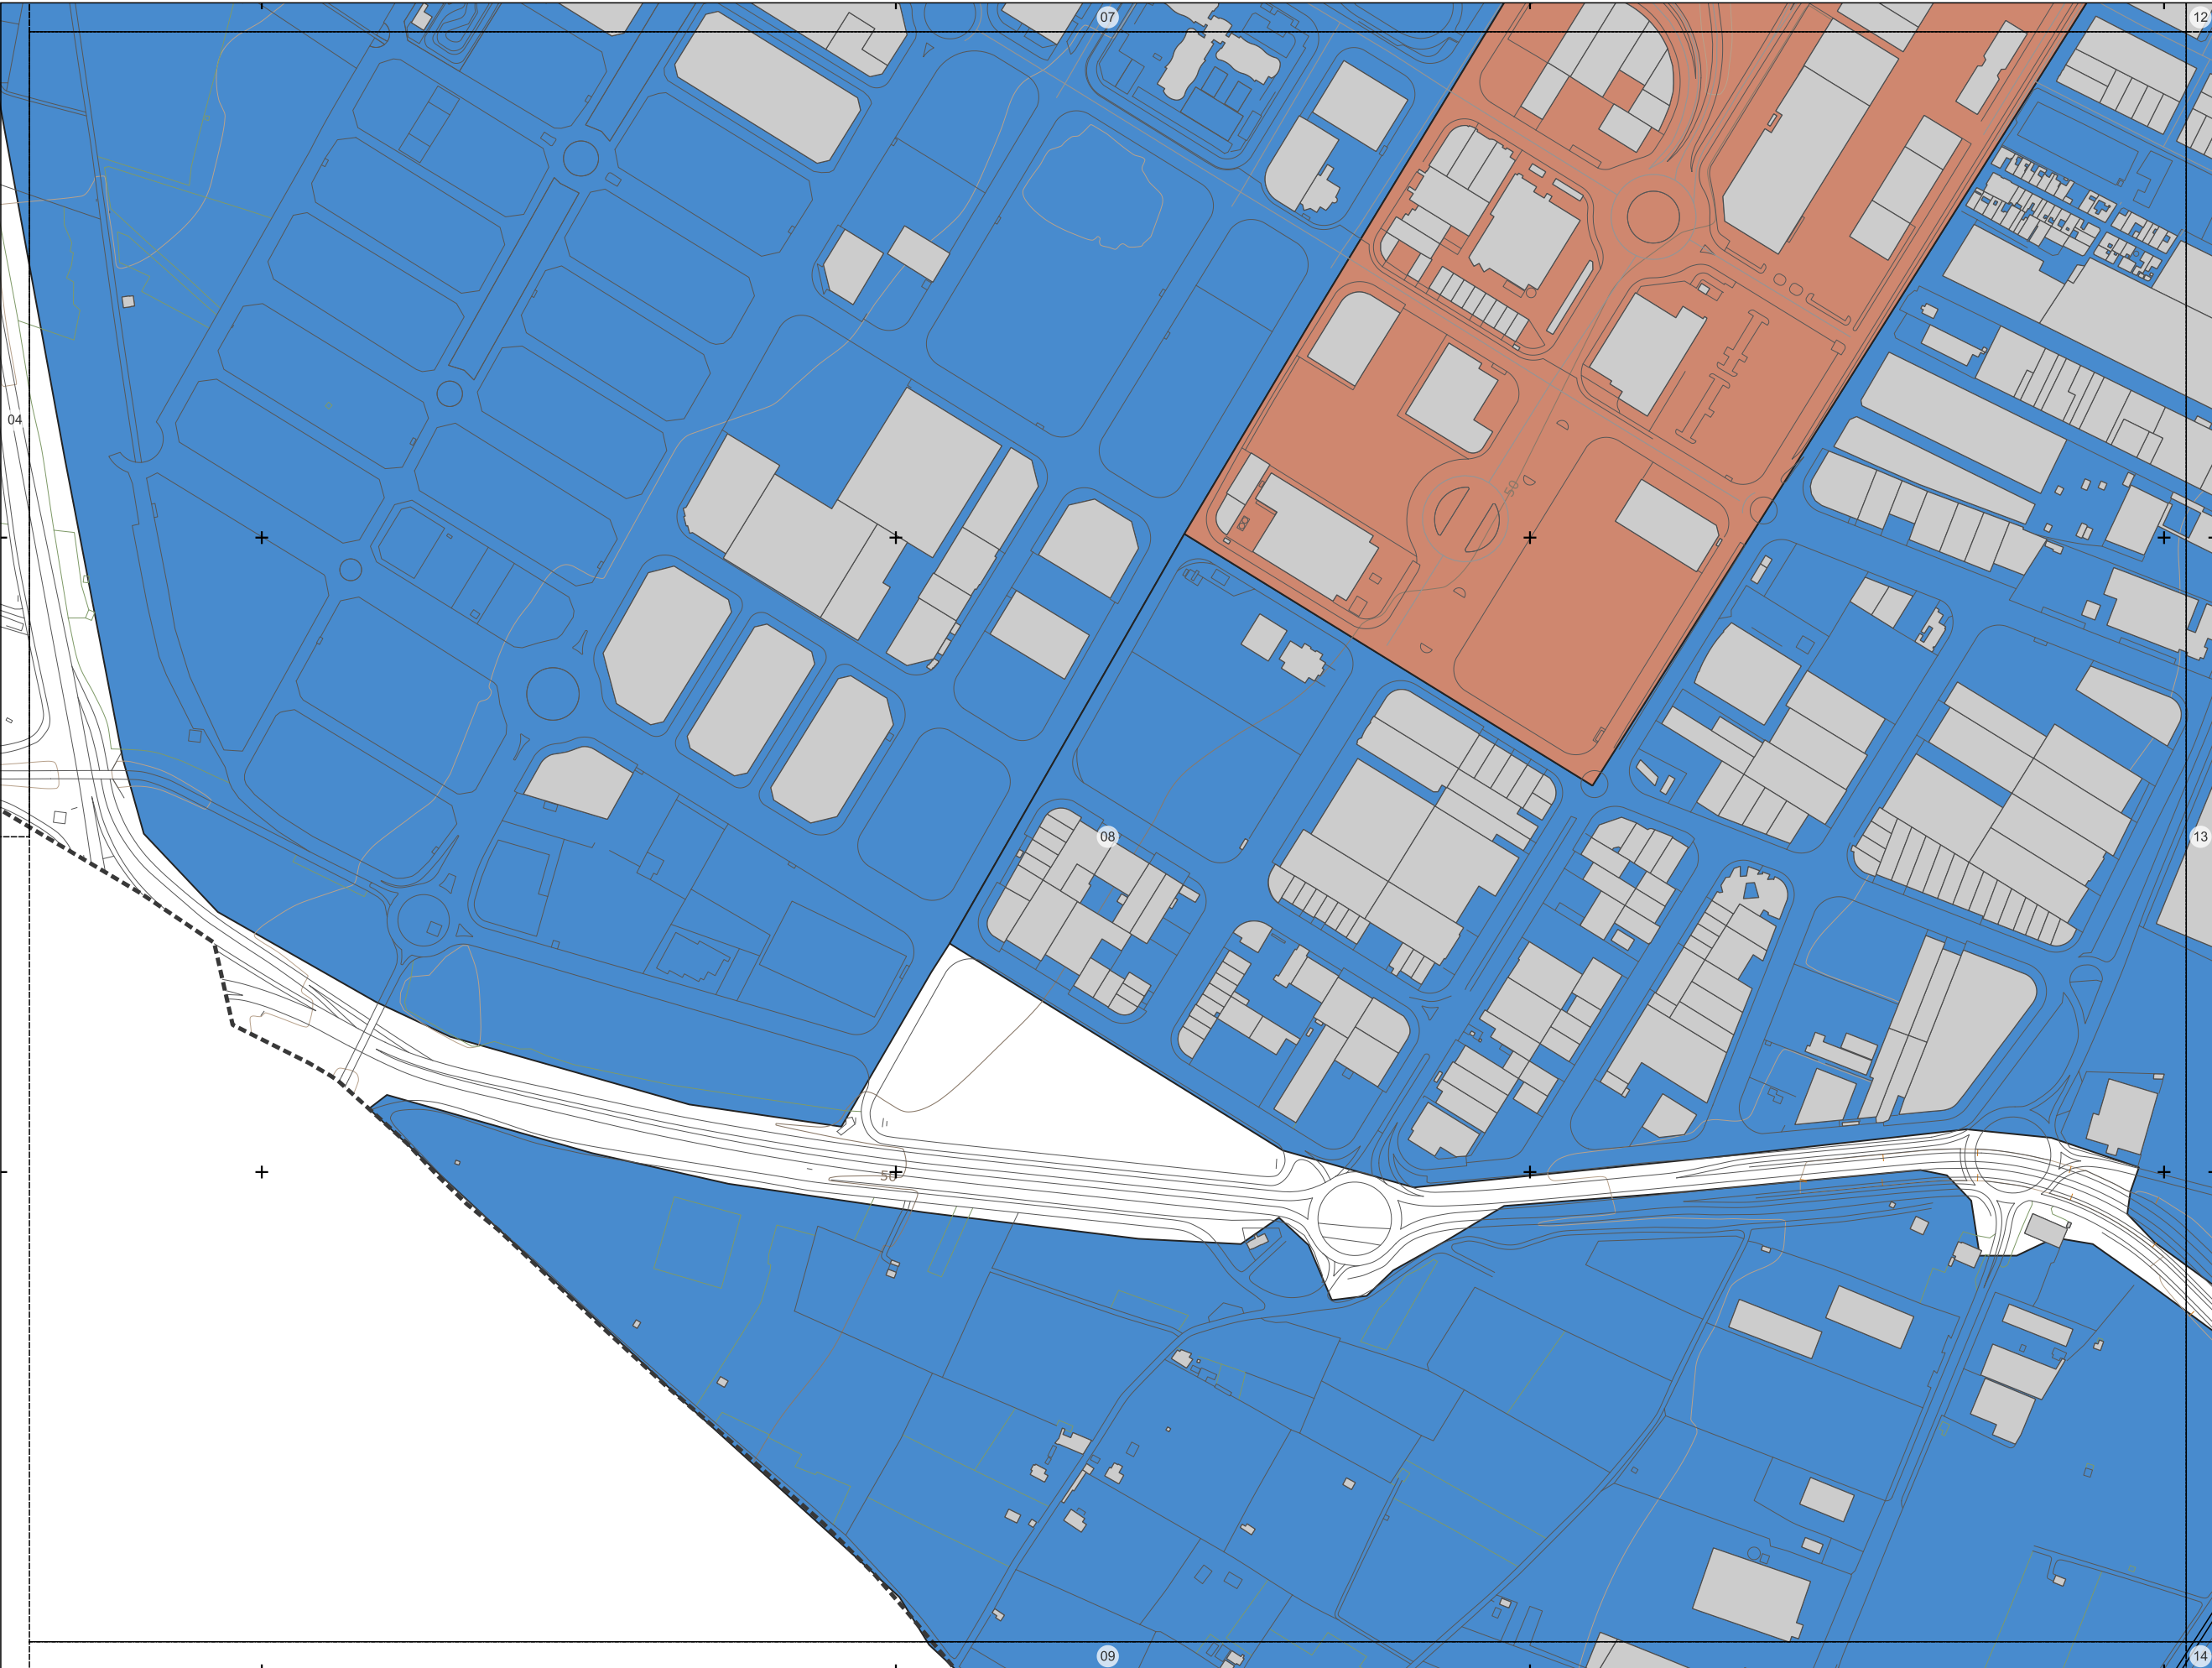


- Elementos cartográficos:
- Ferrocarril
 - Construcción lineal
 - Otros delimitadores
 - Eje de vía
 - Curva de nivel
 - Curva de nivel directora
 - Corriente de agua
 - Otras construcciones
 - Límite municipal

- Usos de edificios:
- Residencial
 - Sanitario / Docente
 - Industrial y Terciario
 - Otros

- Zonificación acústica
- Sanitario y docente
 - Residencial
 - Terciario
 - Industrial

Expediente: 22078
Documento: 220359

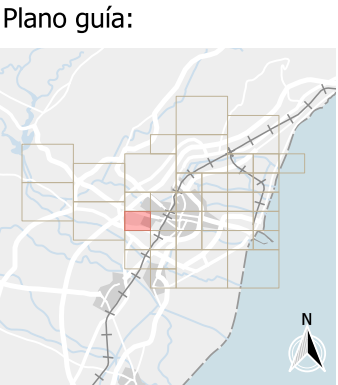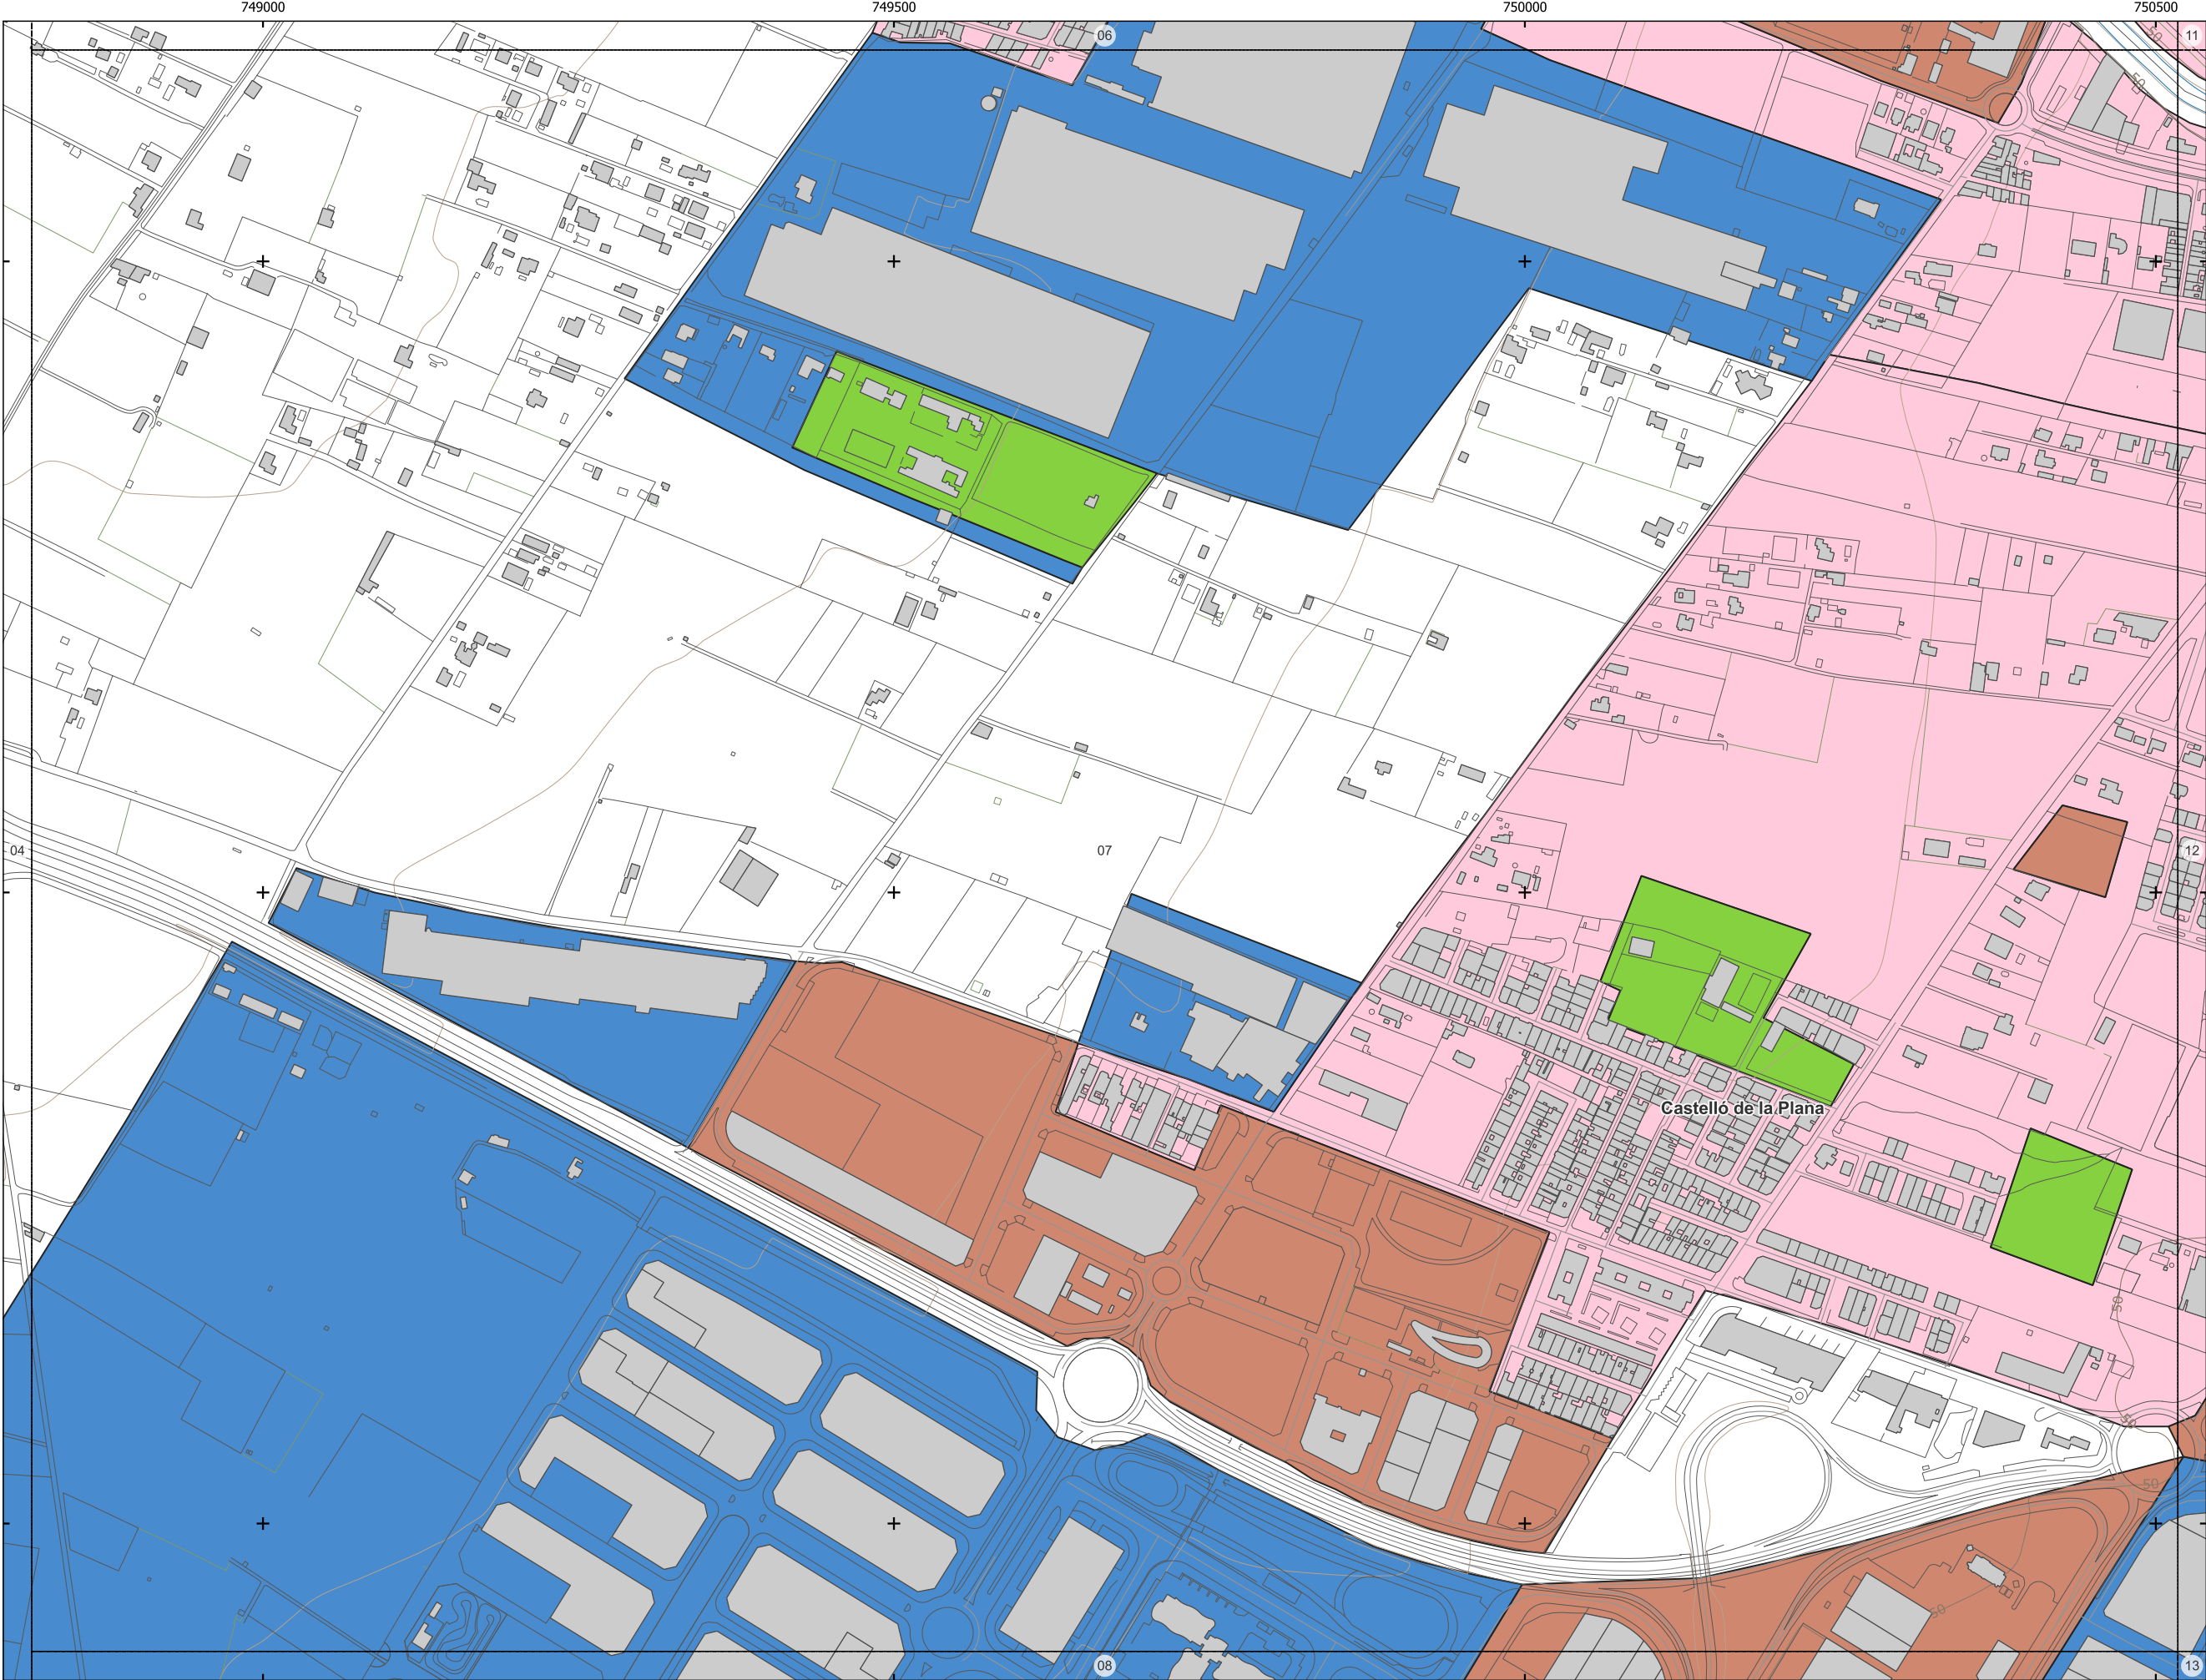

- Elementos cartográficos:
- Ferrocarril
 - Construcción lineal
 - Otros delimitadores
 - Eje de vía
 - Curva de nivel
 - Curva de nivel directora
 - Corriente de agua
 - Otras construcciones
 - Límite municipal

- Usos de edificios:
- Residencial
 - Sanitario / Docente
 - Industrial y Terciario
 - Otros

- Zonificación acústica
- Sanitario y docente
 - Residencial
 - Terciario
 - Industrial

Expediente: 22078
Documento: 220359



Consultor:
AAC CENTRO DE ACÚSTICA APLICADA
Ingeniería + Laboratorio

Escala:
DIN-A3: 1/5000
Sistema de referencia:
ETRS89 - UTM, origen de altitudes: NMM Alicante

Título del estudio:
MAPAS ACÚSTICOS DEL TÉRMINO MUNICIPAL DE CASTELLÓ DE LA PLANA

Título del plano:
Áreas acústicas

Fecha:
Junio 2024

Nº. de plano:
9
Nº. de hoja:
26 de 39





- Elementos cartográficos:
- Ferrocarril
 - Construcción lineal
 - Otros delimitadores
 - Eje de vía
 - Curva de nivel
 - Curva de nivel directora
 - Corriente de agua
 - Otras construcciones
 - Límite municipal

- Usos de edificios:
- Residencial
 - Sanitario / Docente
 - Industrial y Terciario
 - Otros

- Zonificación acústica
- Sanitario y docente
 - Residencial
 - Terciario
 - Industrial

Expediente: 22078
Documento: 220359

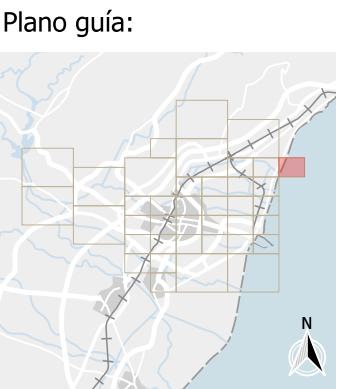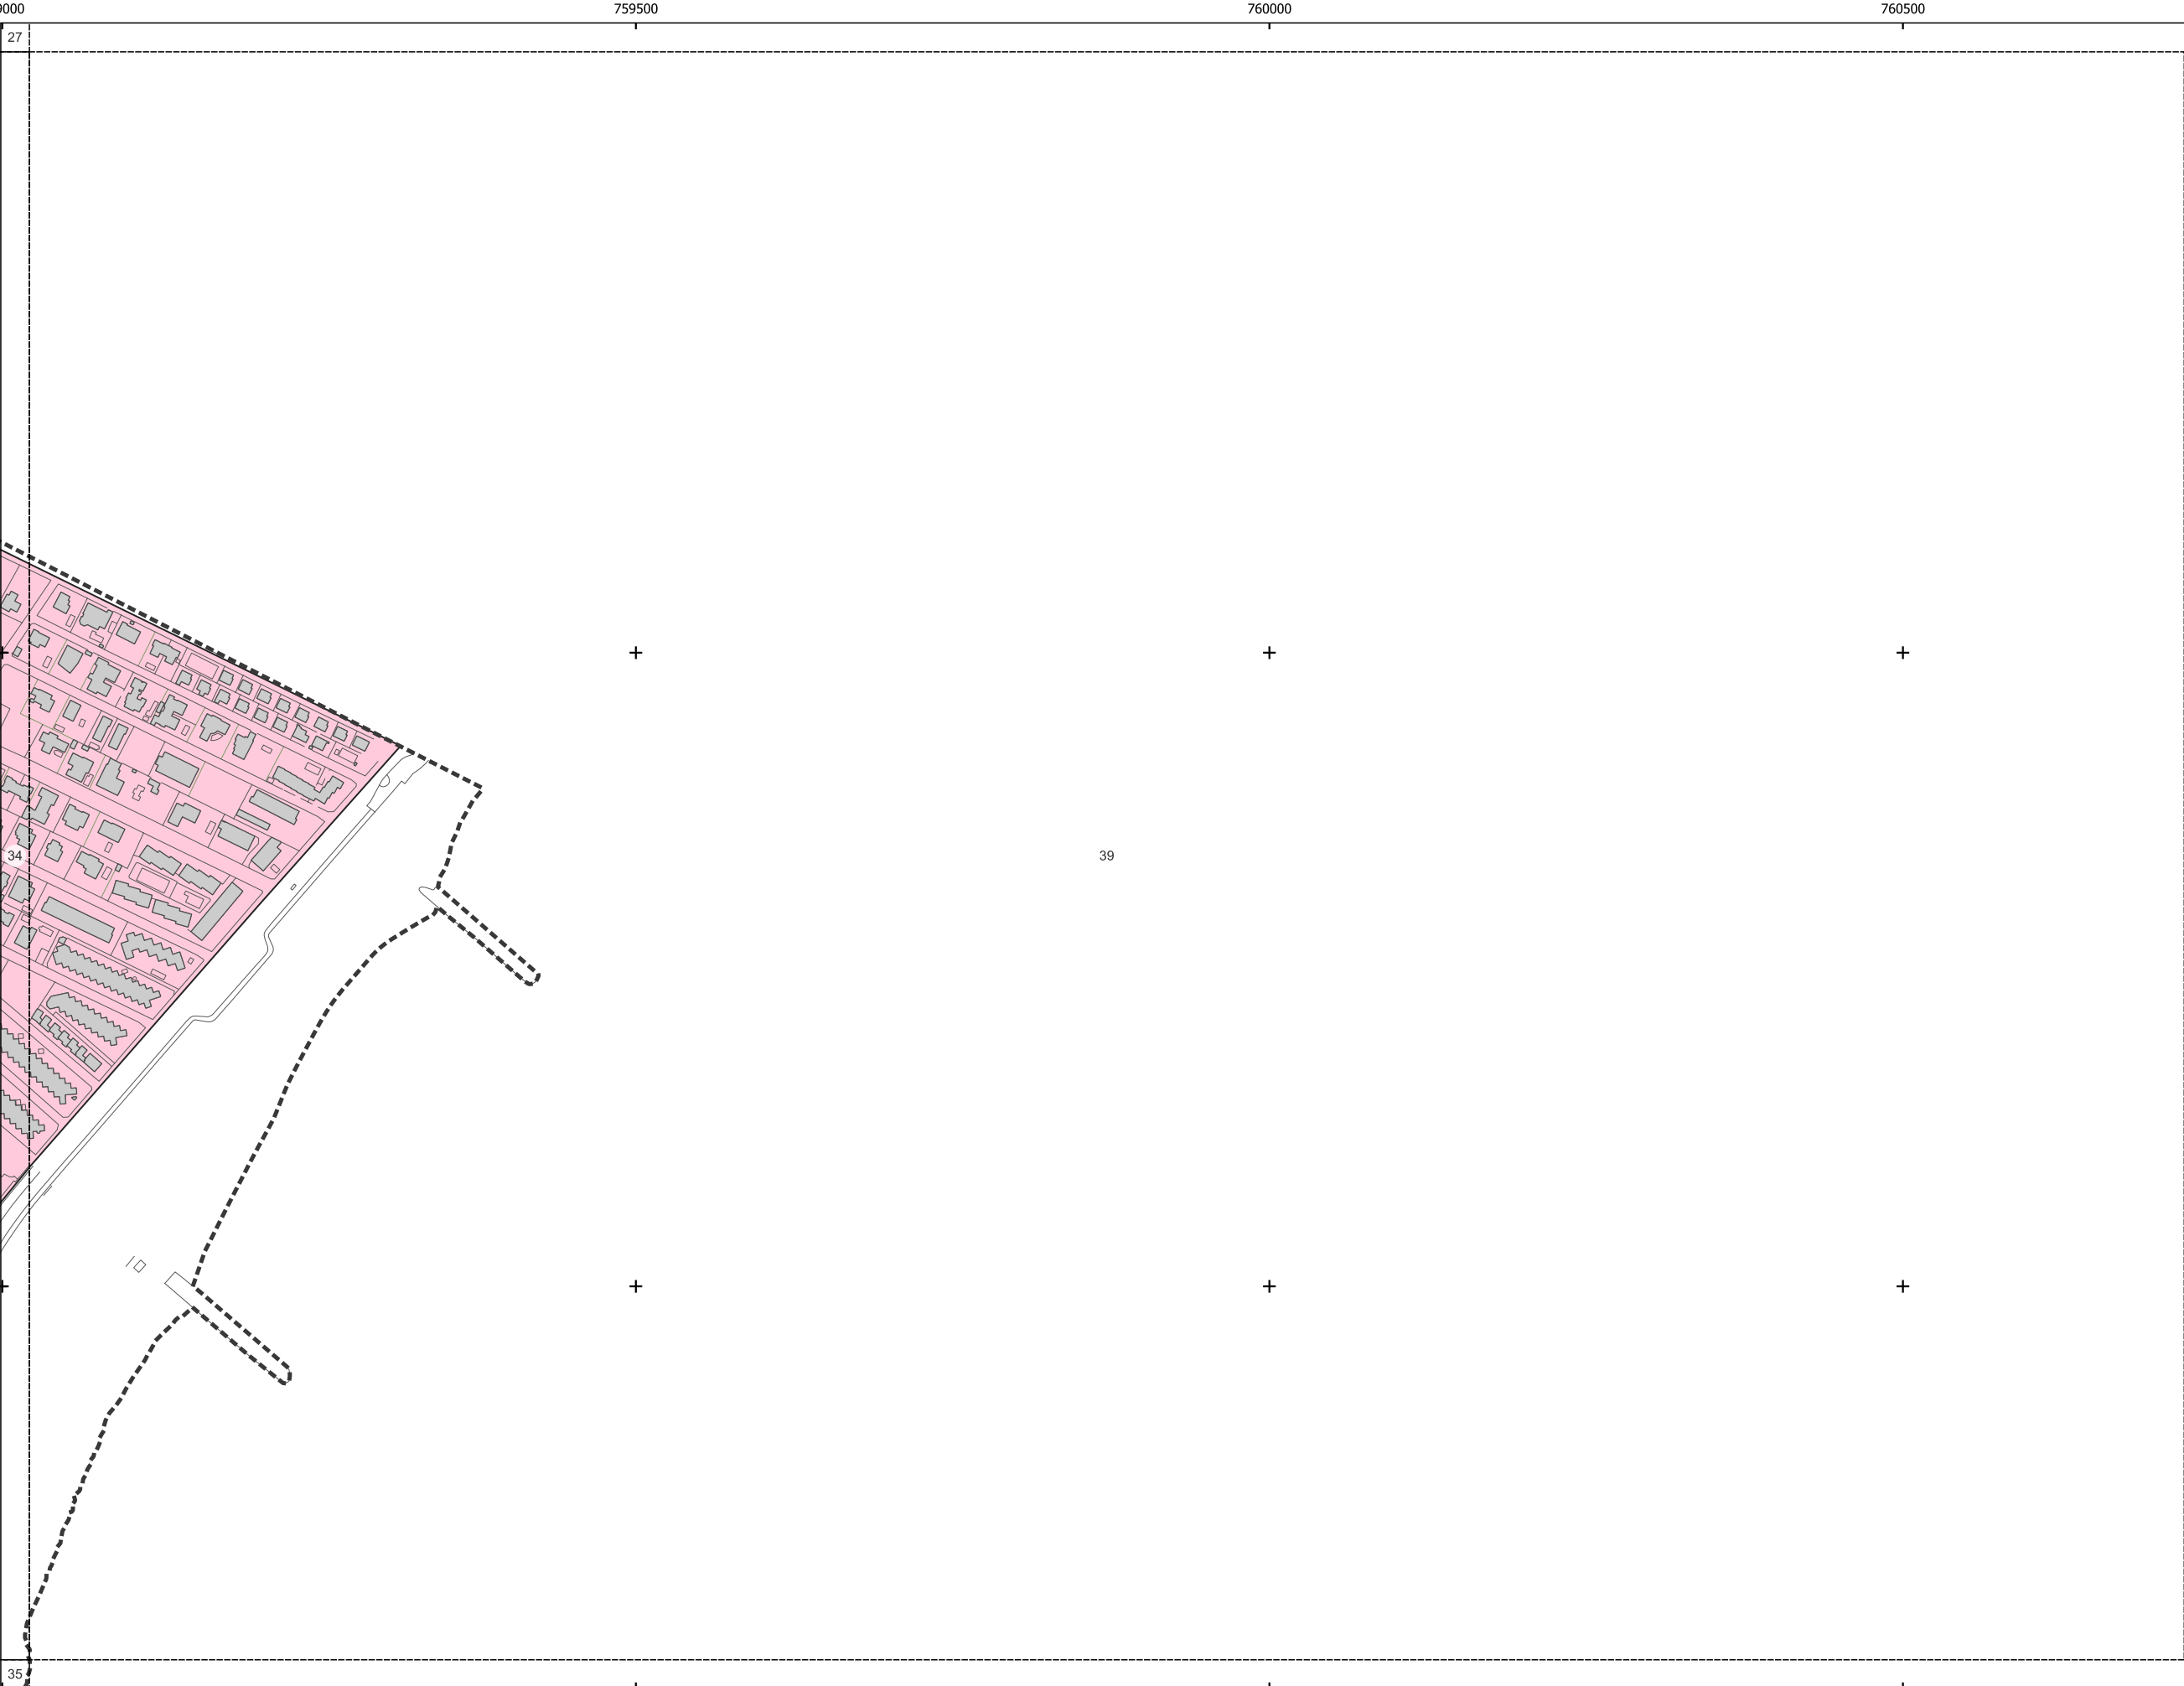


- Elementos cartográficos:
- Ferrocarril
 - Construcción lineal
 - Otros delimitadores
 - Eje de vía
 - Curva de nivel
 - Curva de nivel directora
 - Corriente de agua
 - Otras construcciones
 - Límite municipal


- Usos de edificios:
- Residencial
 - Sanitario / Docente
 - Industrial y Terciario
 - Otros

- Zonificación acústica
- Sanitario y docente
 - Residencial
 - Terciario
 - Industrial

Expediente: 22078
Documento: 220359

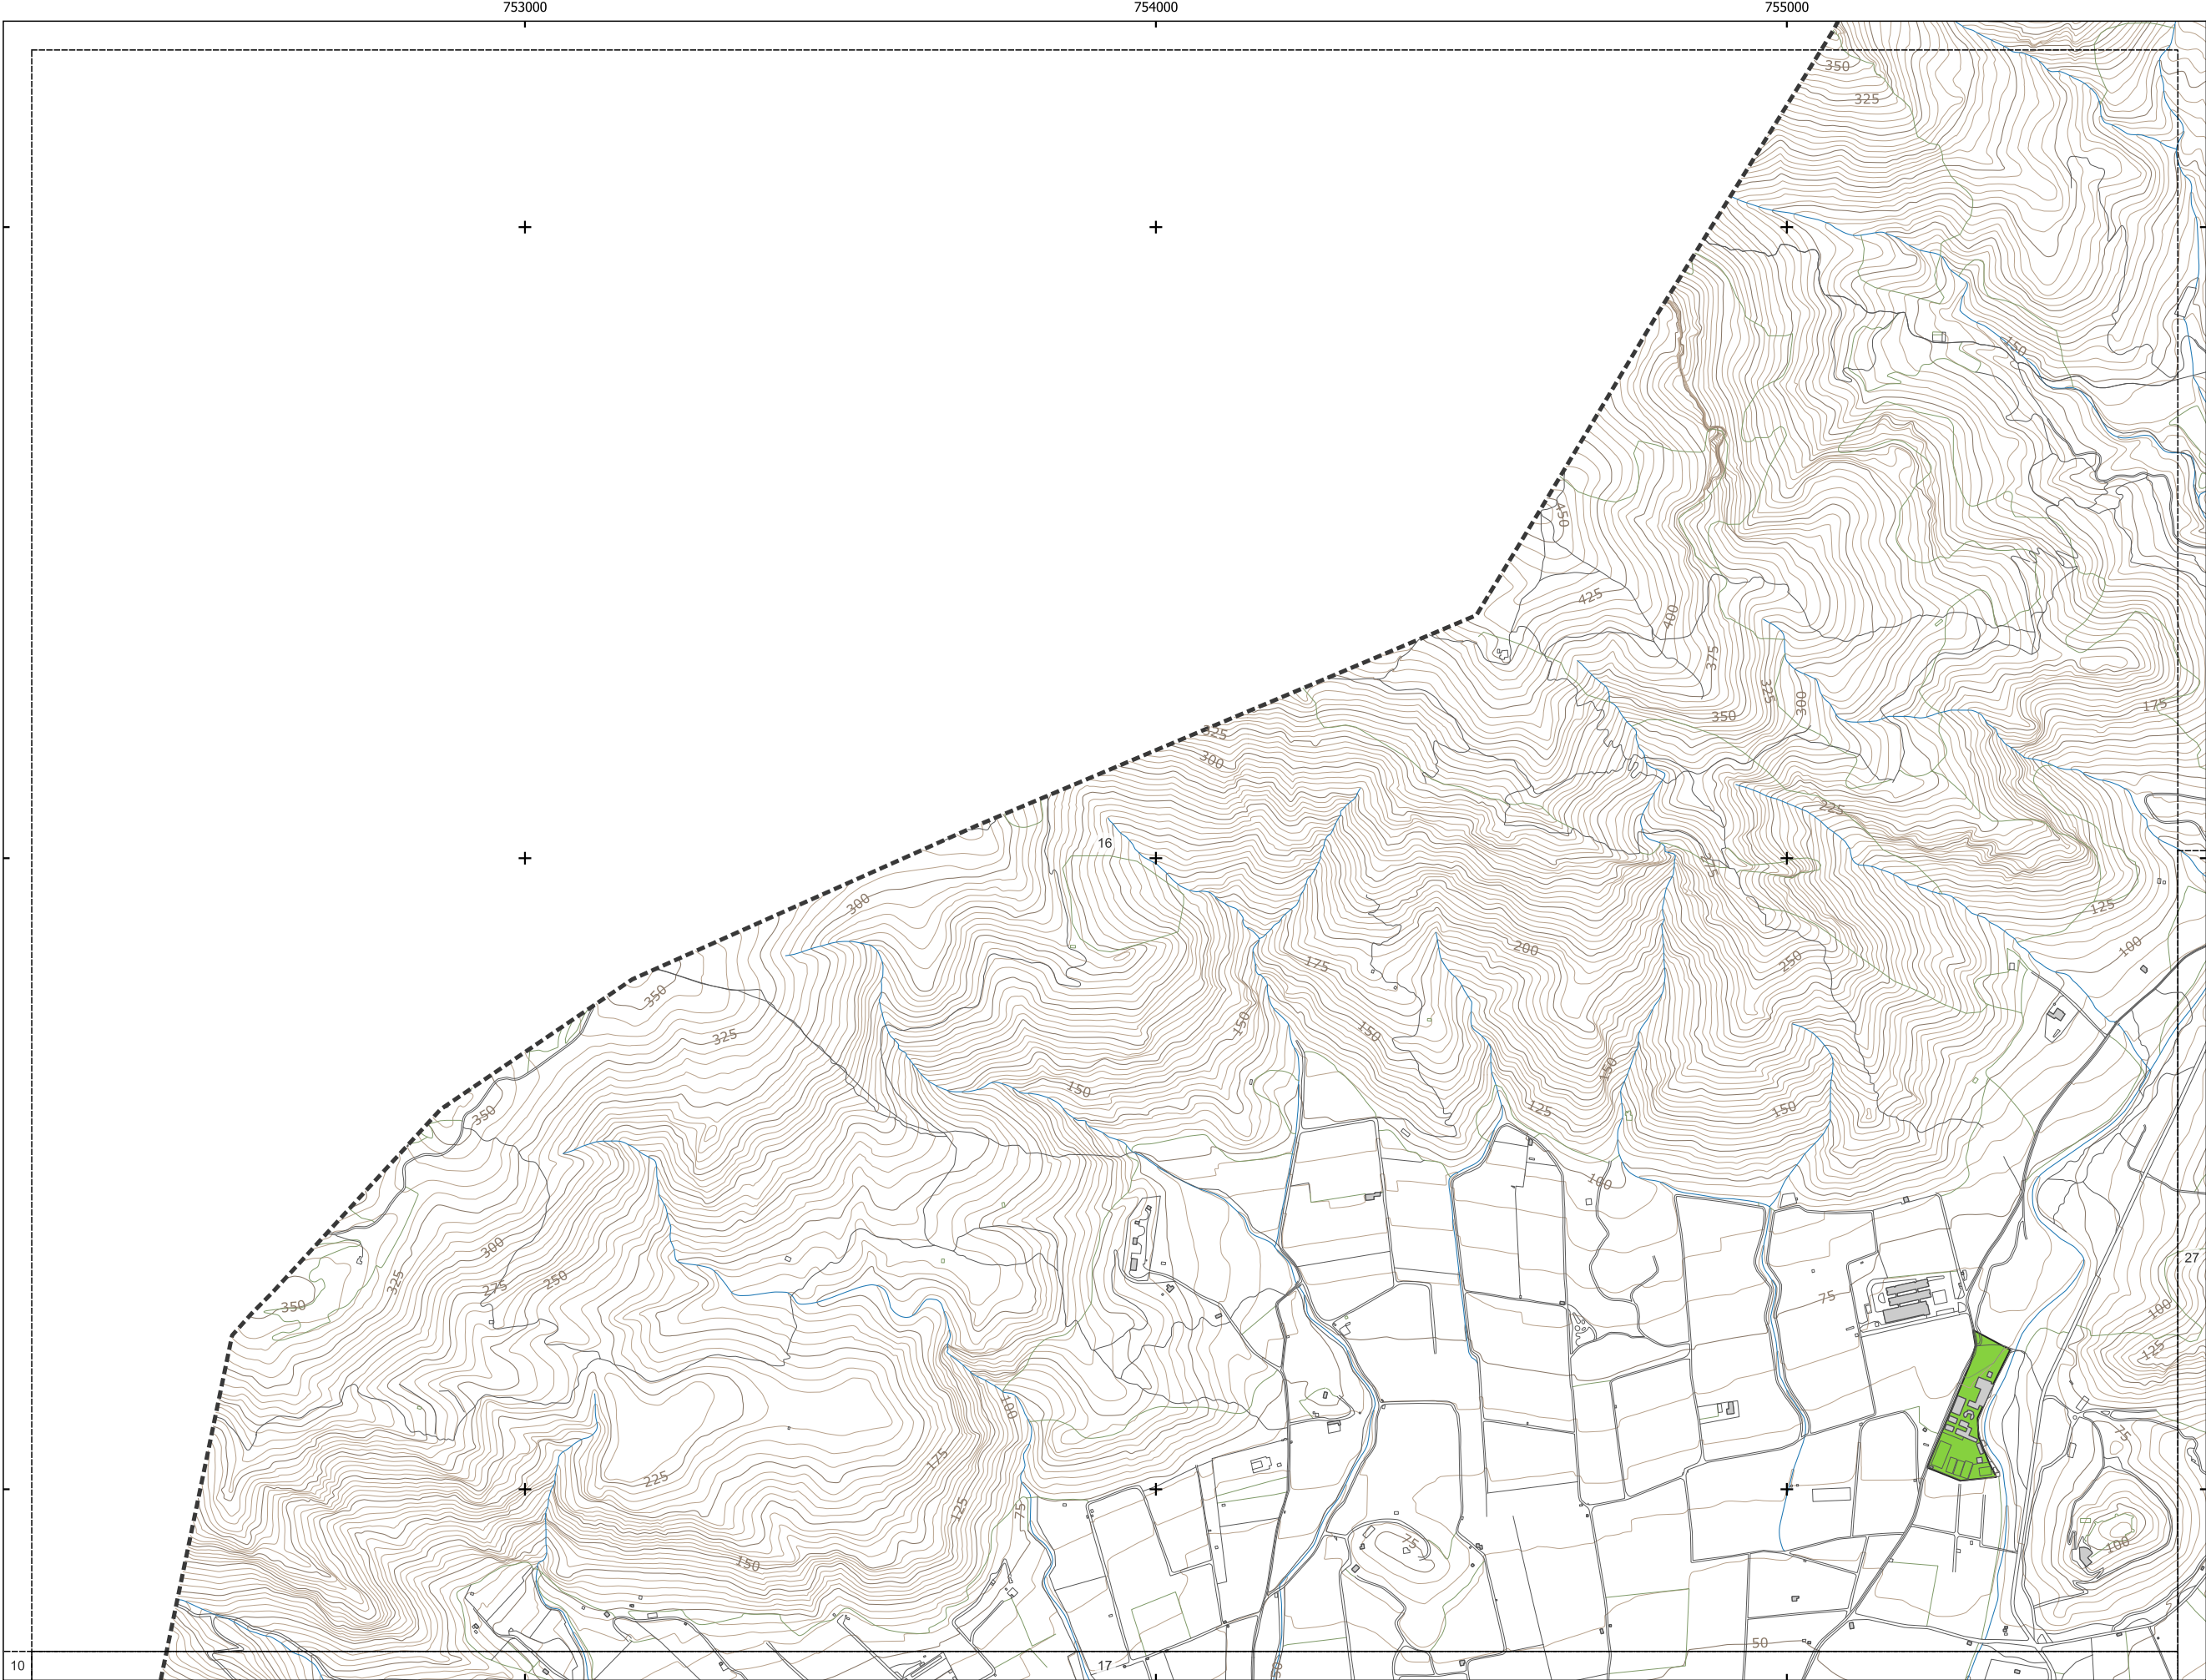

Plano guía:

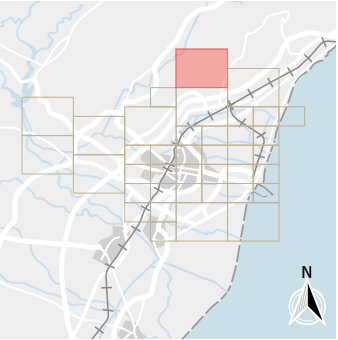

Elementos cartográficos:

- Ferrocarril
- Construcción lineal
- Otros delimitadores
- Eje de vía
- Curva de nivel
- Curva de nivel directora
- Corriente de agua
- Otras construcciones
- Límite municipal

Usos de edificios:

- Residencial
- Sanitario / Docente
- Industrial y Terciario
- Otros

Zonificación acústica

- Sanitario y docente
- Residencial
- Terciario
- Industrial

Expediente: 22078
Documento: 220359



Consultor:
AAC CENTRO DE ACÚSTICA APLICADA
Ingeniería + Laboratorio


Escala:
DIN-A3: 1/10000
Sistema de referencia:
ETRS89 - UTM, origen de altitudes: NMM Alicante

Título del estudio:
MAPAS ACÚSTICOS DEL TÉRMINO MUNICIPAL DE CASTELLÓ DE LA PLANA


Título del plano:
Áreas acústicas

Fecha:
Junio 2024

Nº. de plano:
9
Nº. de hoja:
30 de 39

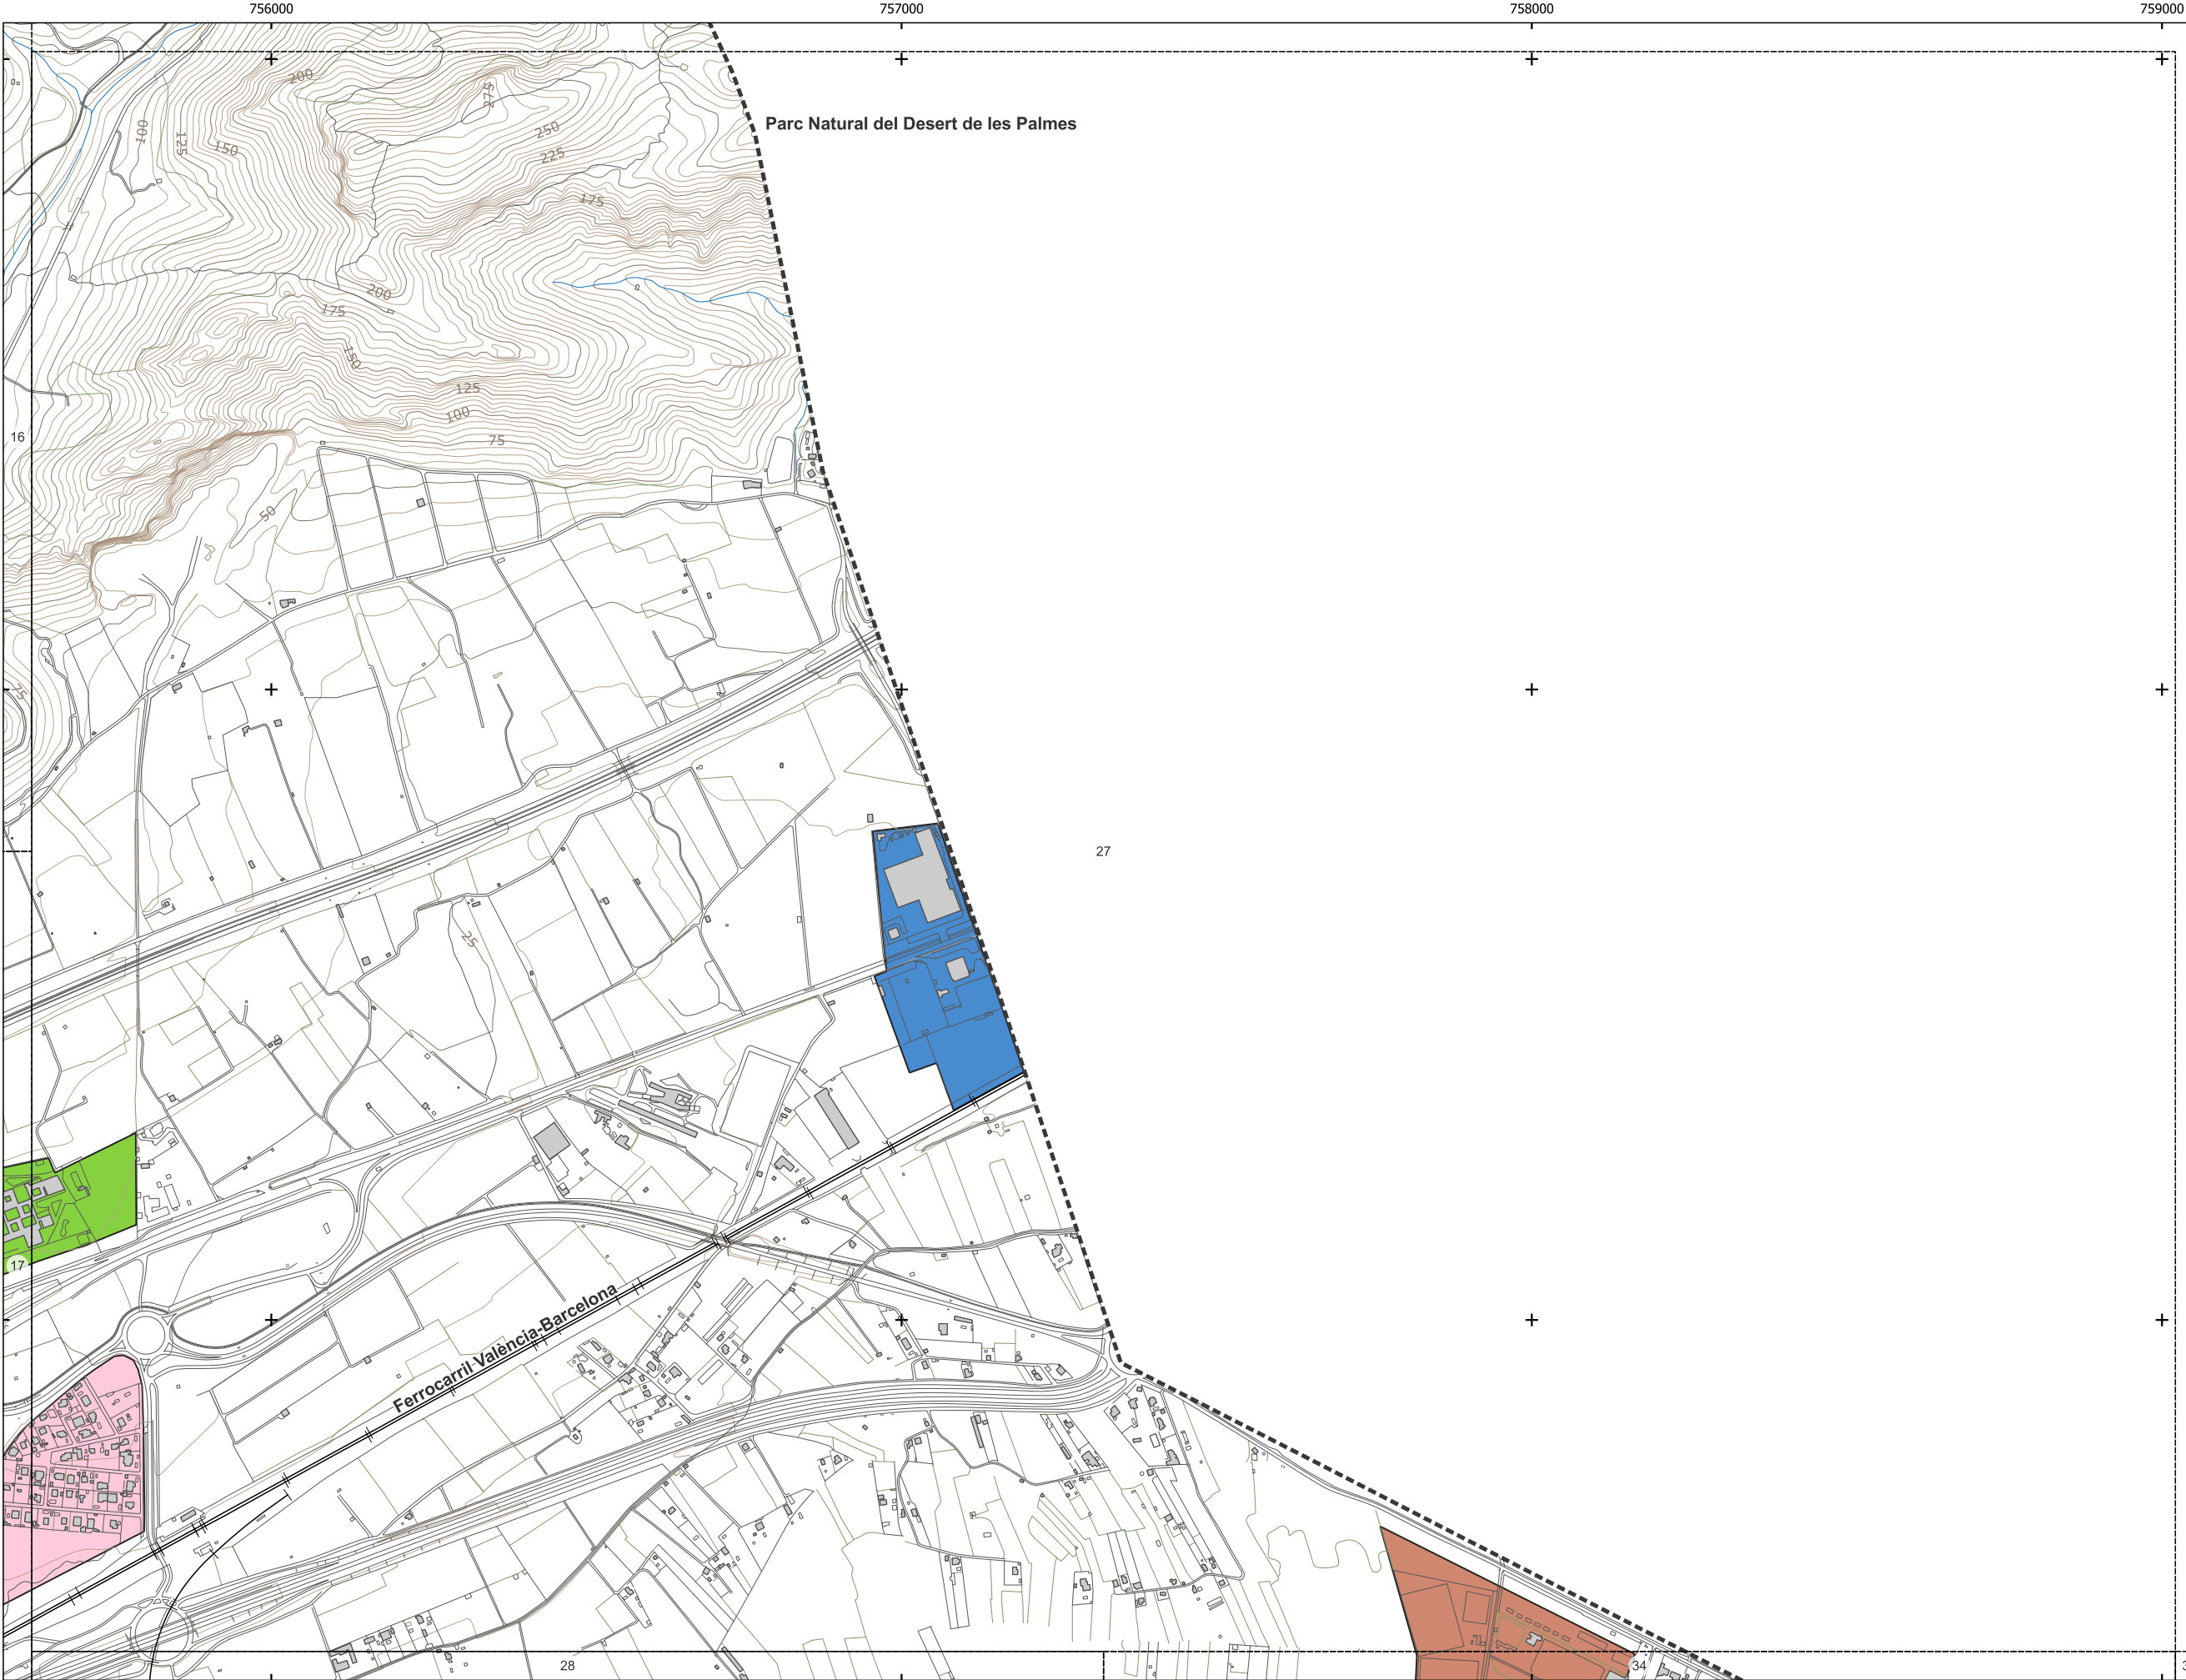

Plano guía:

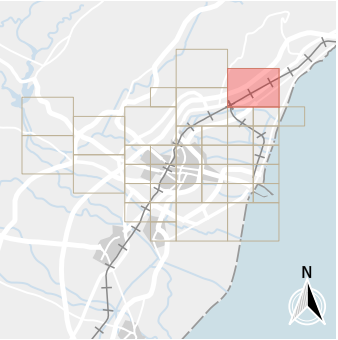

Elementos cartográficos:

- Ferrocarril
- Construcción lineal
- Otros delimitadores
- Eje de vía
- Curva de nivel
- Curva de nivel directora
- Corriente de agua
- Otras construcciones
- Límite municipal

Usos de edificios:

- Residencial
- Sanitario / Docente
- Industrial y Terciario
- Otros

Zonificación acústica

- Sanitario y docente
- Residencial
- Terciario
- Industrial

Expediente: 22078
Documento: 220359



Consultor:
AAC CENTRO DE ACÚSTICA APLICADA
Ingeniería + Laboratorio


Escala: 0 0,1 0,2 km
DIN-A3: 1/10000
Sistema de referencia:
ETRS89 - UTM, origen de altitudes: NMM Alicante



Título del estudio:
MAPAS ACÚSTICOS DEL TÉRMINO MUNICIPAL DE CASTELLÓ DE LA PLANA

Título del plano:
Áreas acústicas

Fecha:
Junio 2024

Nº. de plano: 9
Nº. de hoja: 31 de 39

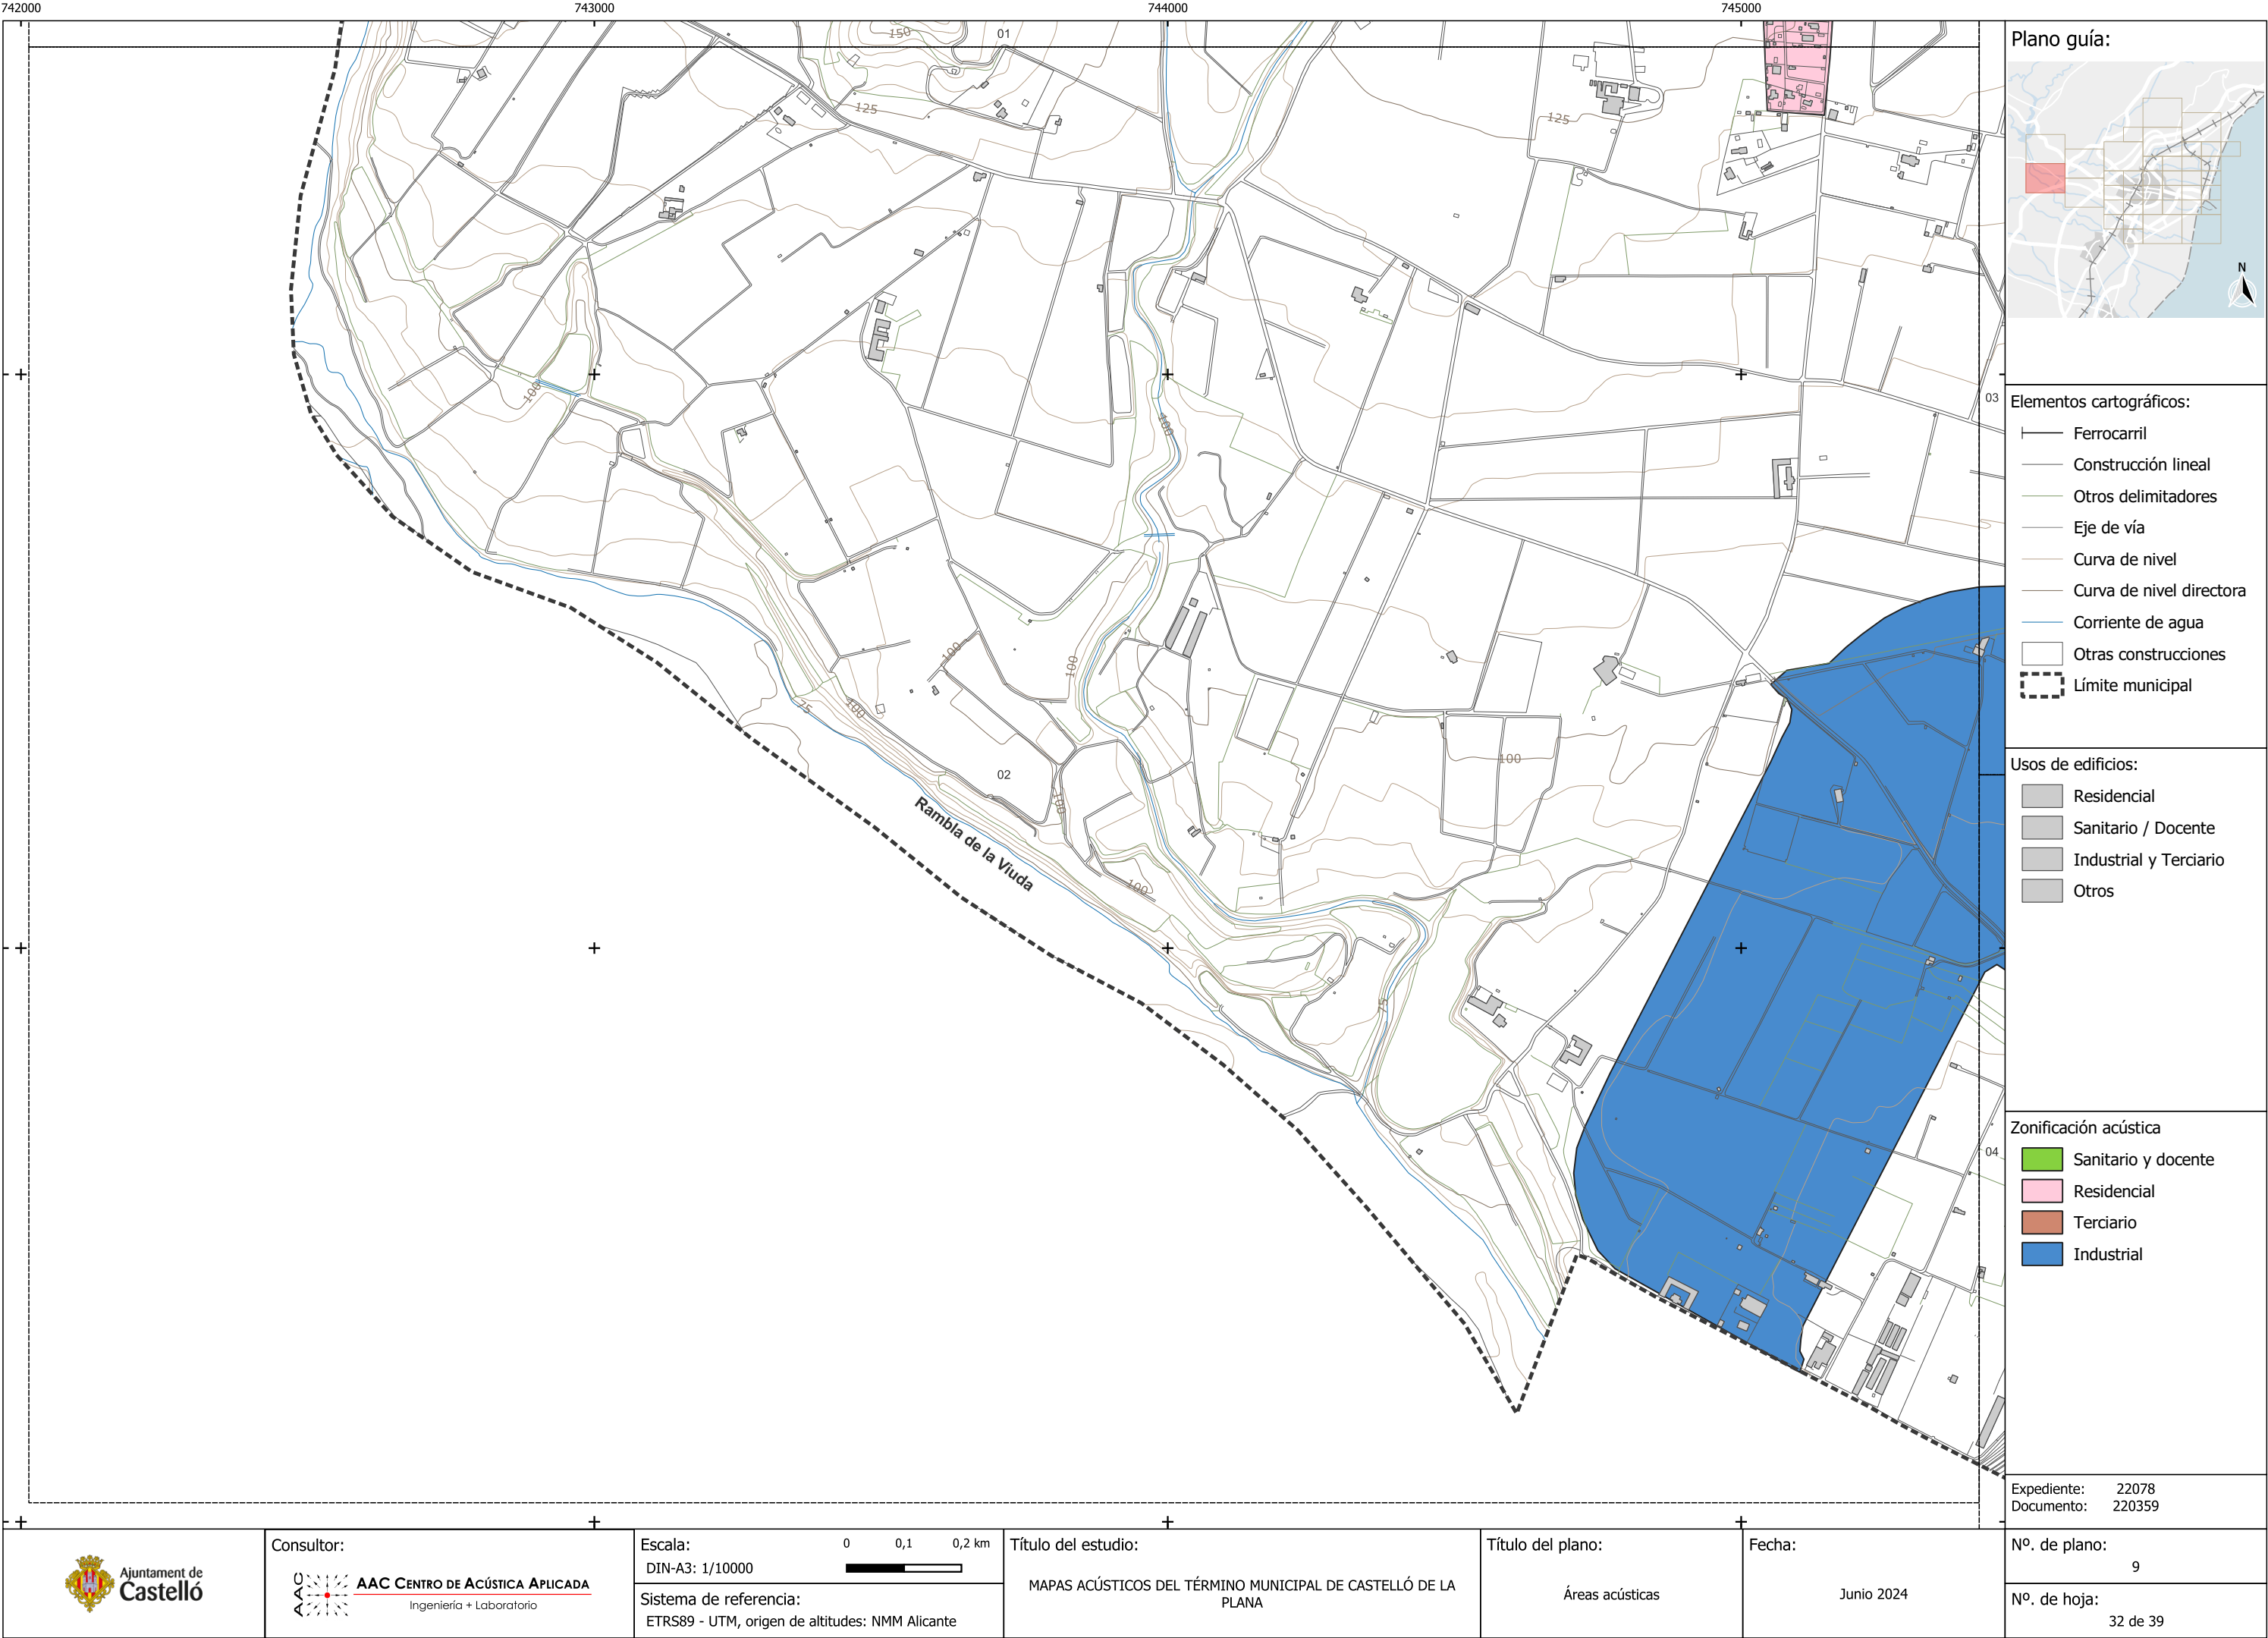

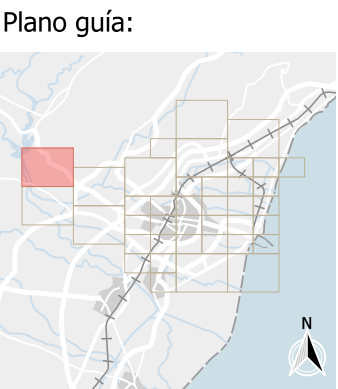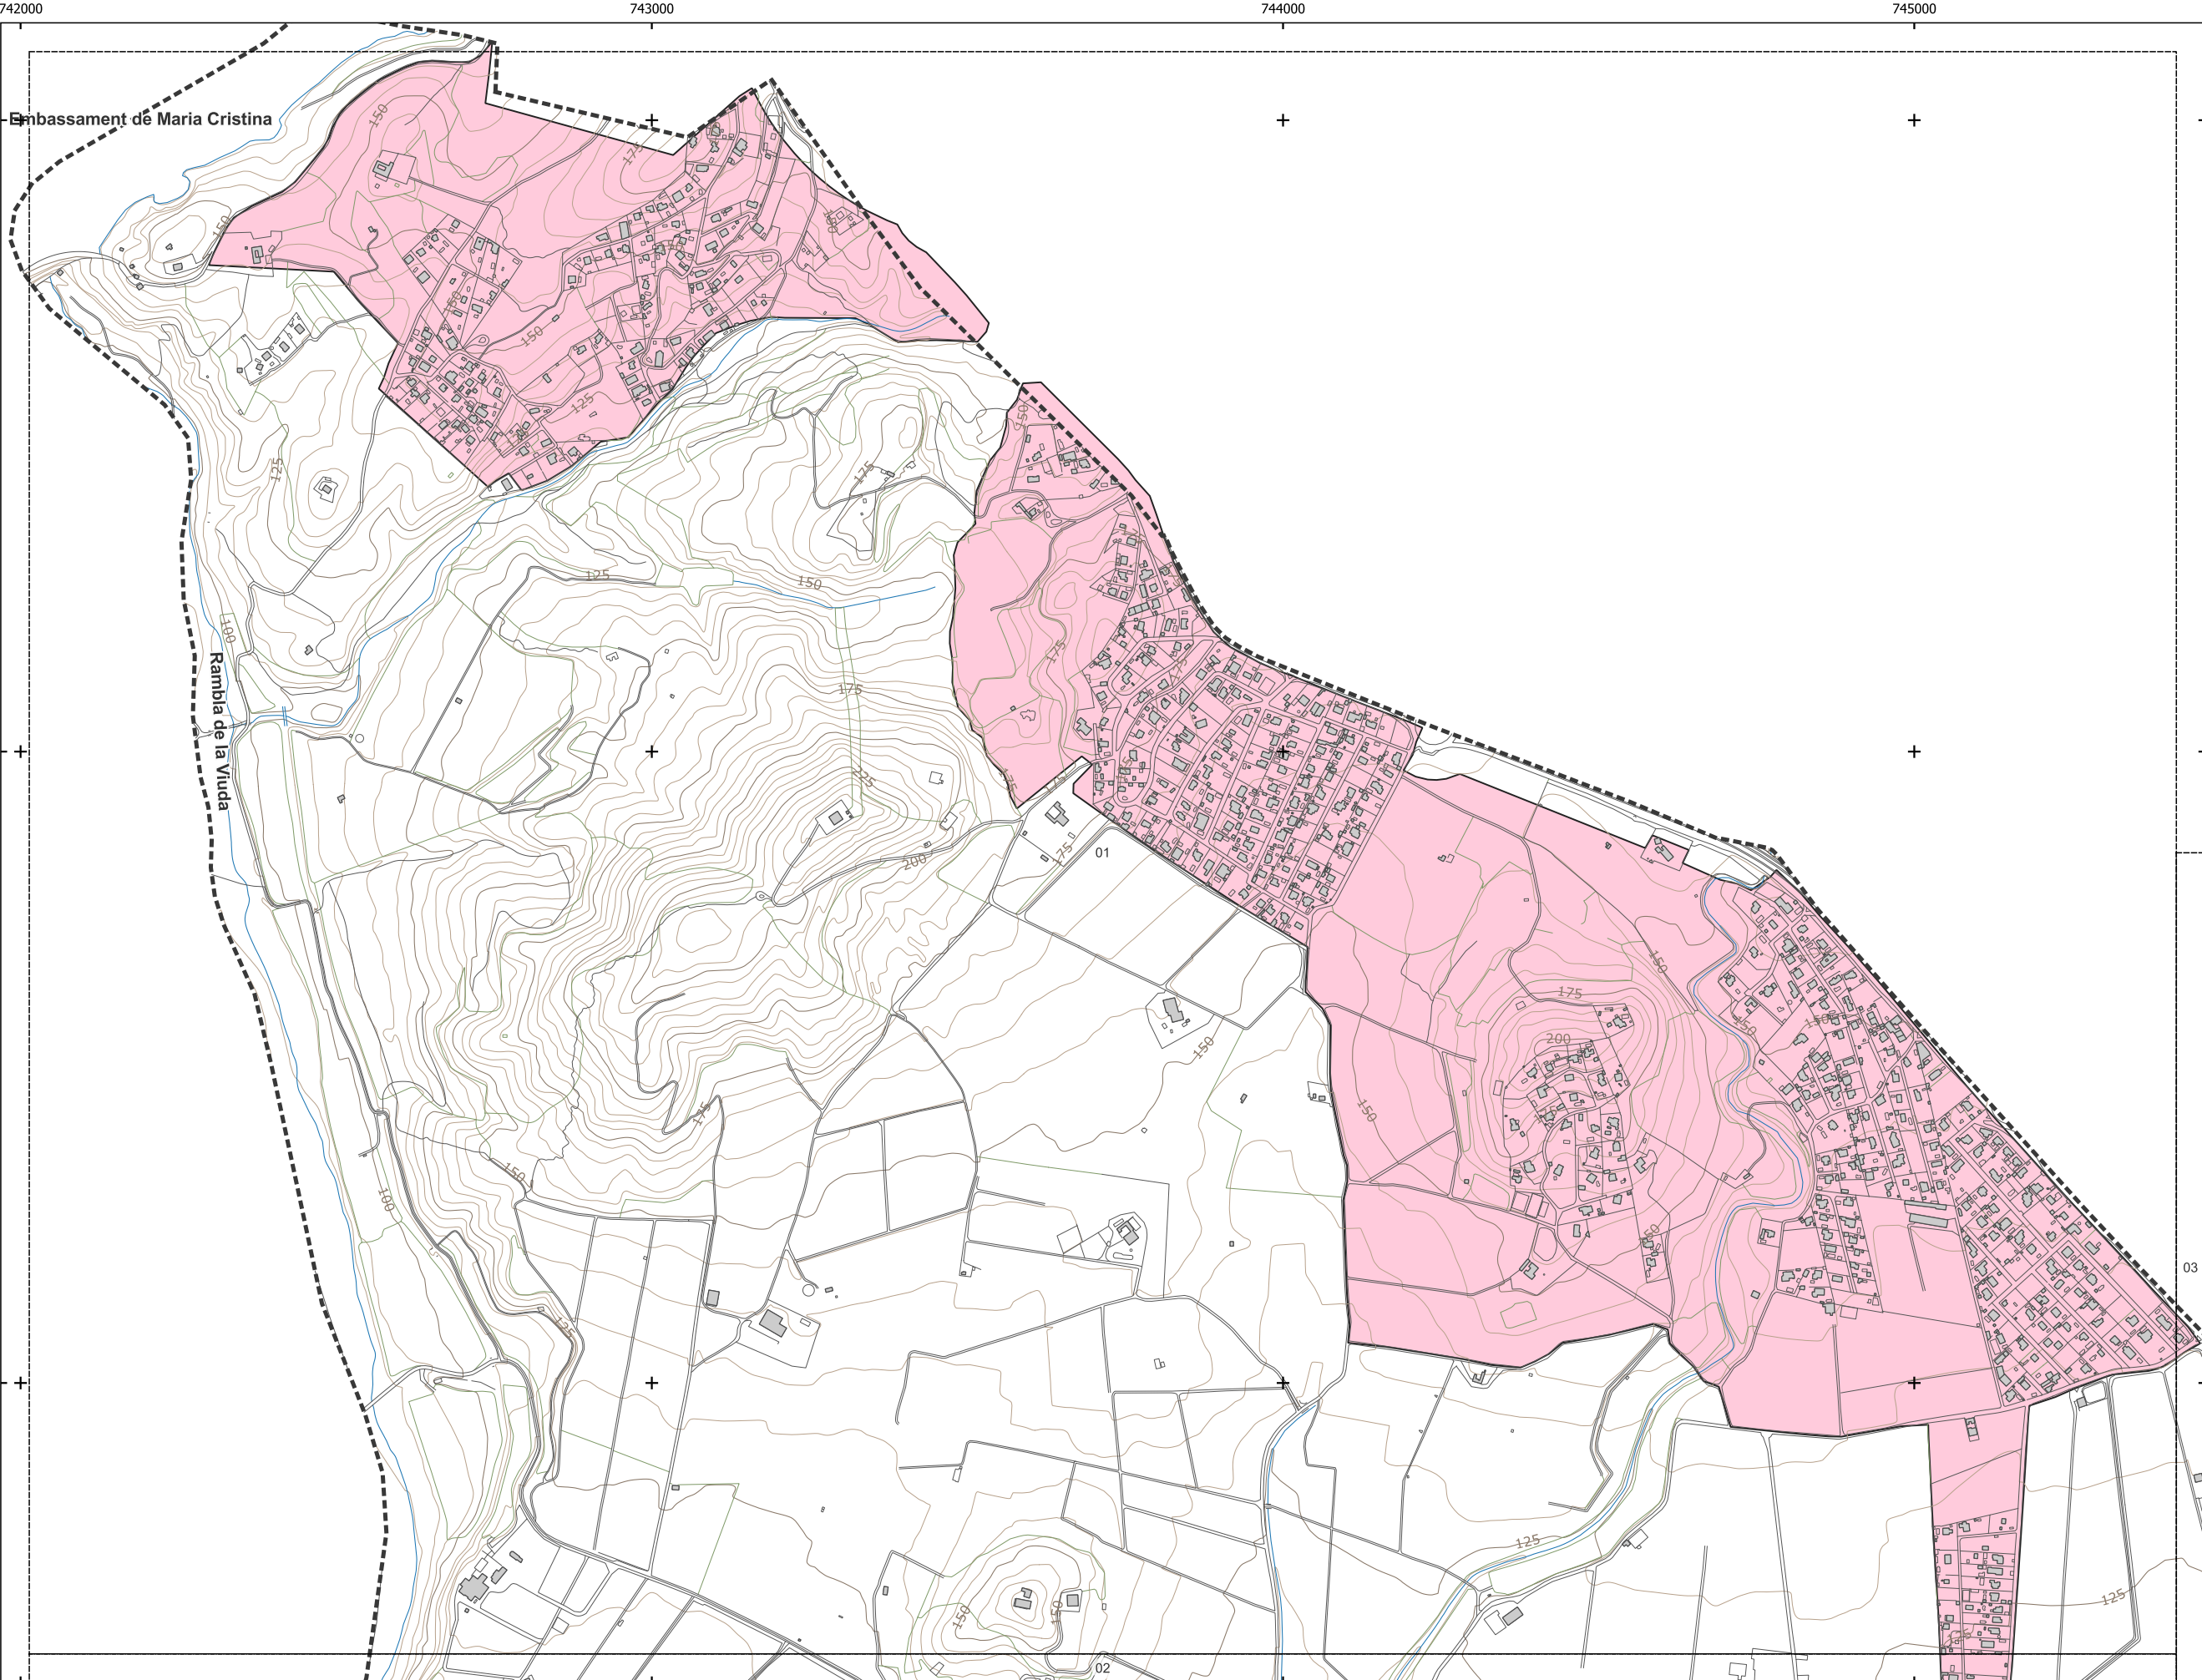

- Elementos cartográficos:
- Ferrocarril
 - Construcción lineal
 - Otros delimitadores
 - Eje de vía
 - Curva de nivel
 - Curva de nivel directora
 - Corriente de agua
 - Otras construcciones
 - Límite municipal

- Usos de edificios:
- Residencial
 - Sanitario / Docente
 - Industrial y Terciario
 - Otros

- Zonificación acústica
- Sanitario y docente
 - Residencial
 - Terciario
 - Industrial

Expediente: 22078
Documento: 220359

Nº. de plano: 9

Nº. de hoja: 33 de 39





Consultor:
AAC CENTRO DE ACÚSTICA APLICADA
Ingeniería + Laboratorio

Escala: 0 0,1 0,2 km
DIN-A3: 1/10000
Sistema de referencia:
ETRS89 - UTM, origen de altitudes: NMM Alicante

Título del estudio:
MAPAS ACÚSTICOS DEL TÉRMINO MUNICIPAL DE CASTELLÓ DE LA PLANA

Título del plano:
Áreas acústicas

Fecha:
Junio 2024

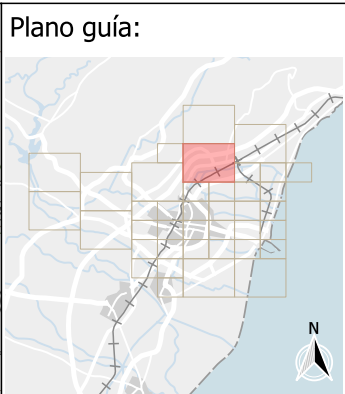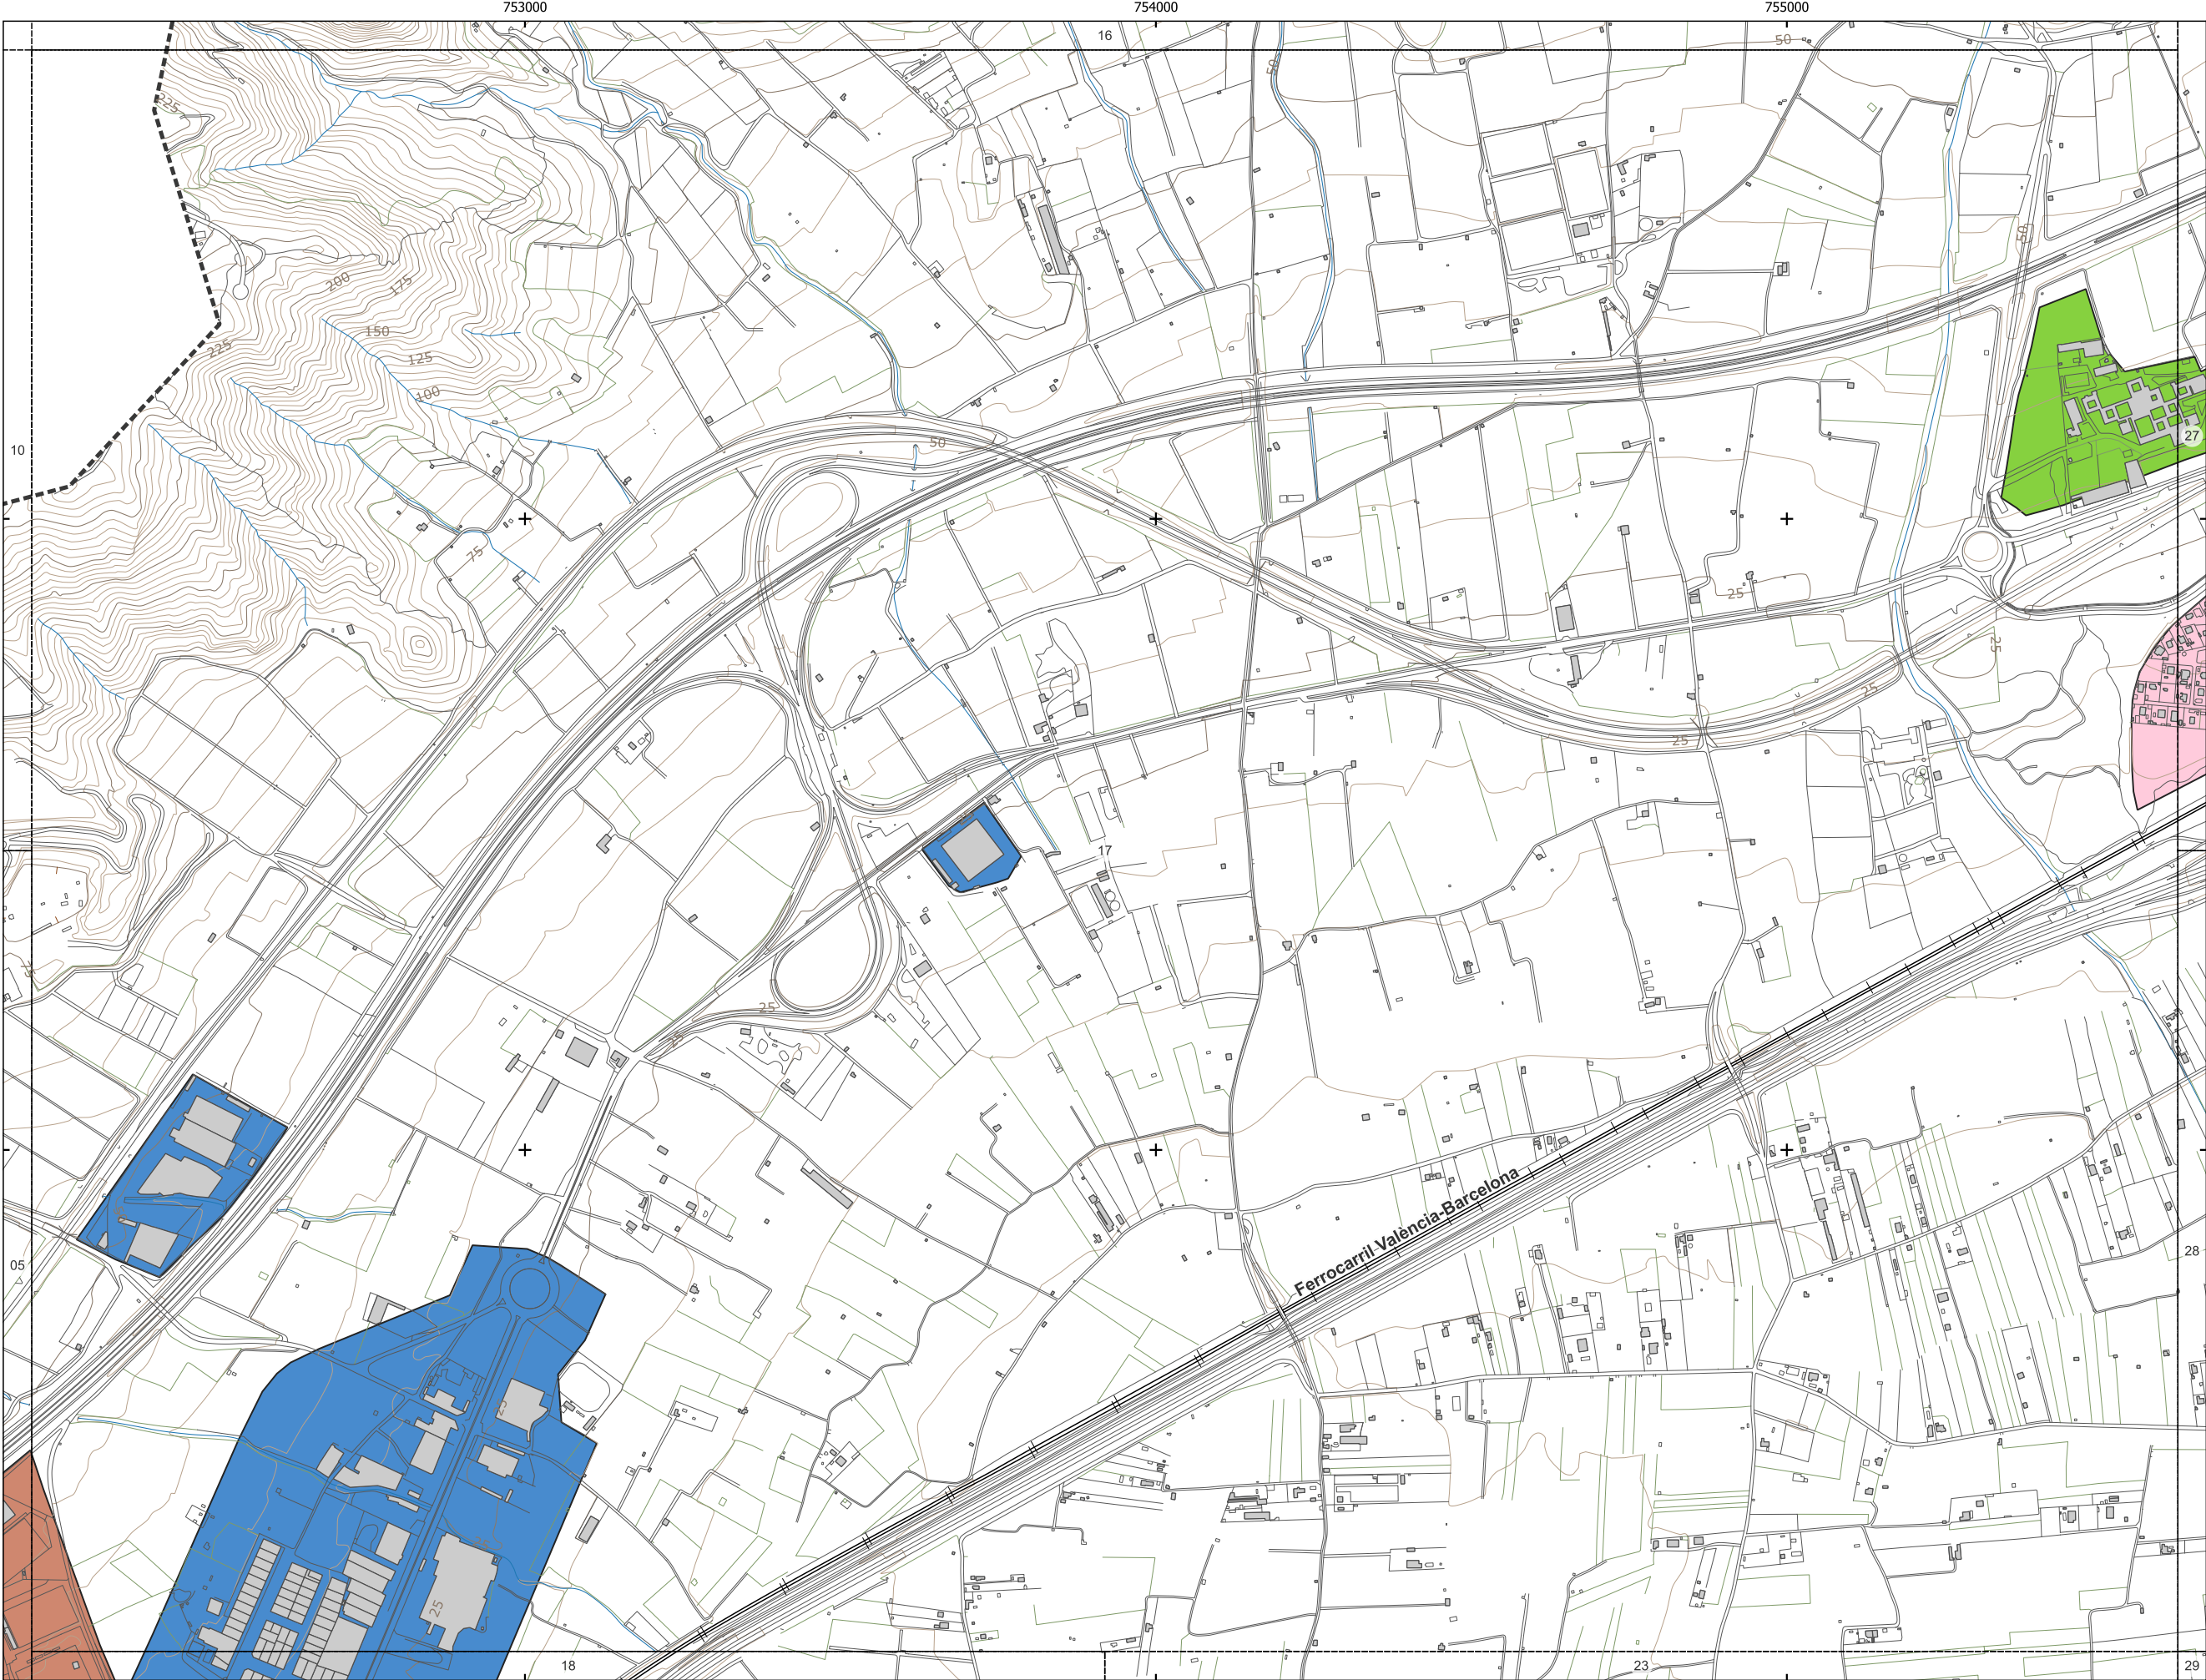

- Elementos cartográficos:
- Ferrocarril
 - Construcción lineal
 - Otros delimitadores
 - Eje de vía
 - Curva de nivel
 - Curva de nivel directora
 - Corriente de agua
 - Otras construcciones
 - Límite municipal

- Usos de edificios:
- Residencial
 - Sanitario / Docente
 - Industrial y Terciario
 - Otros

- Zonificación acústica
- Sanitario y docente
 - Residencial
 - Terciario
 - Industrial

Expediente: 22078
Documento: 220359



Consultor:
AAC CENTRO DE ACÚSTICA APLICADA
Ingeniería + Laboratorio


Escala: 0 0,1 0,2 km
DIN-A3: 1/10000
Sistema de referencia:
ETRS89 - UTM, origen de altitudes: NMM Alicante

Título del estudio:
MAPAS ACÚSTICOS DEL TÉRMINO MUNICIPAL DE CASTELLÓ DE LA PLANA


Título del plano:
Áreas acústicas

Fecha:
Junio 2024

Nº. de plano:
9
Nº. de hoja:
34 de 39

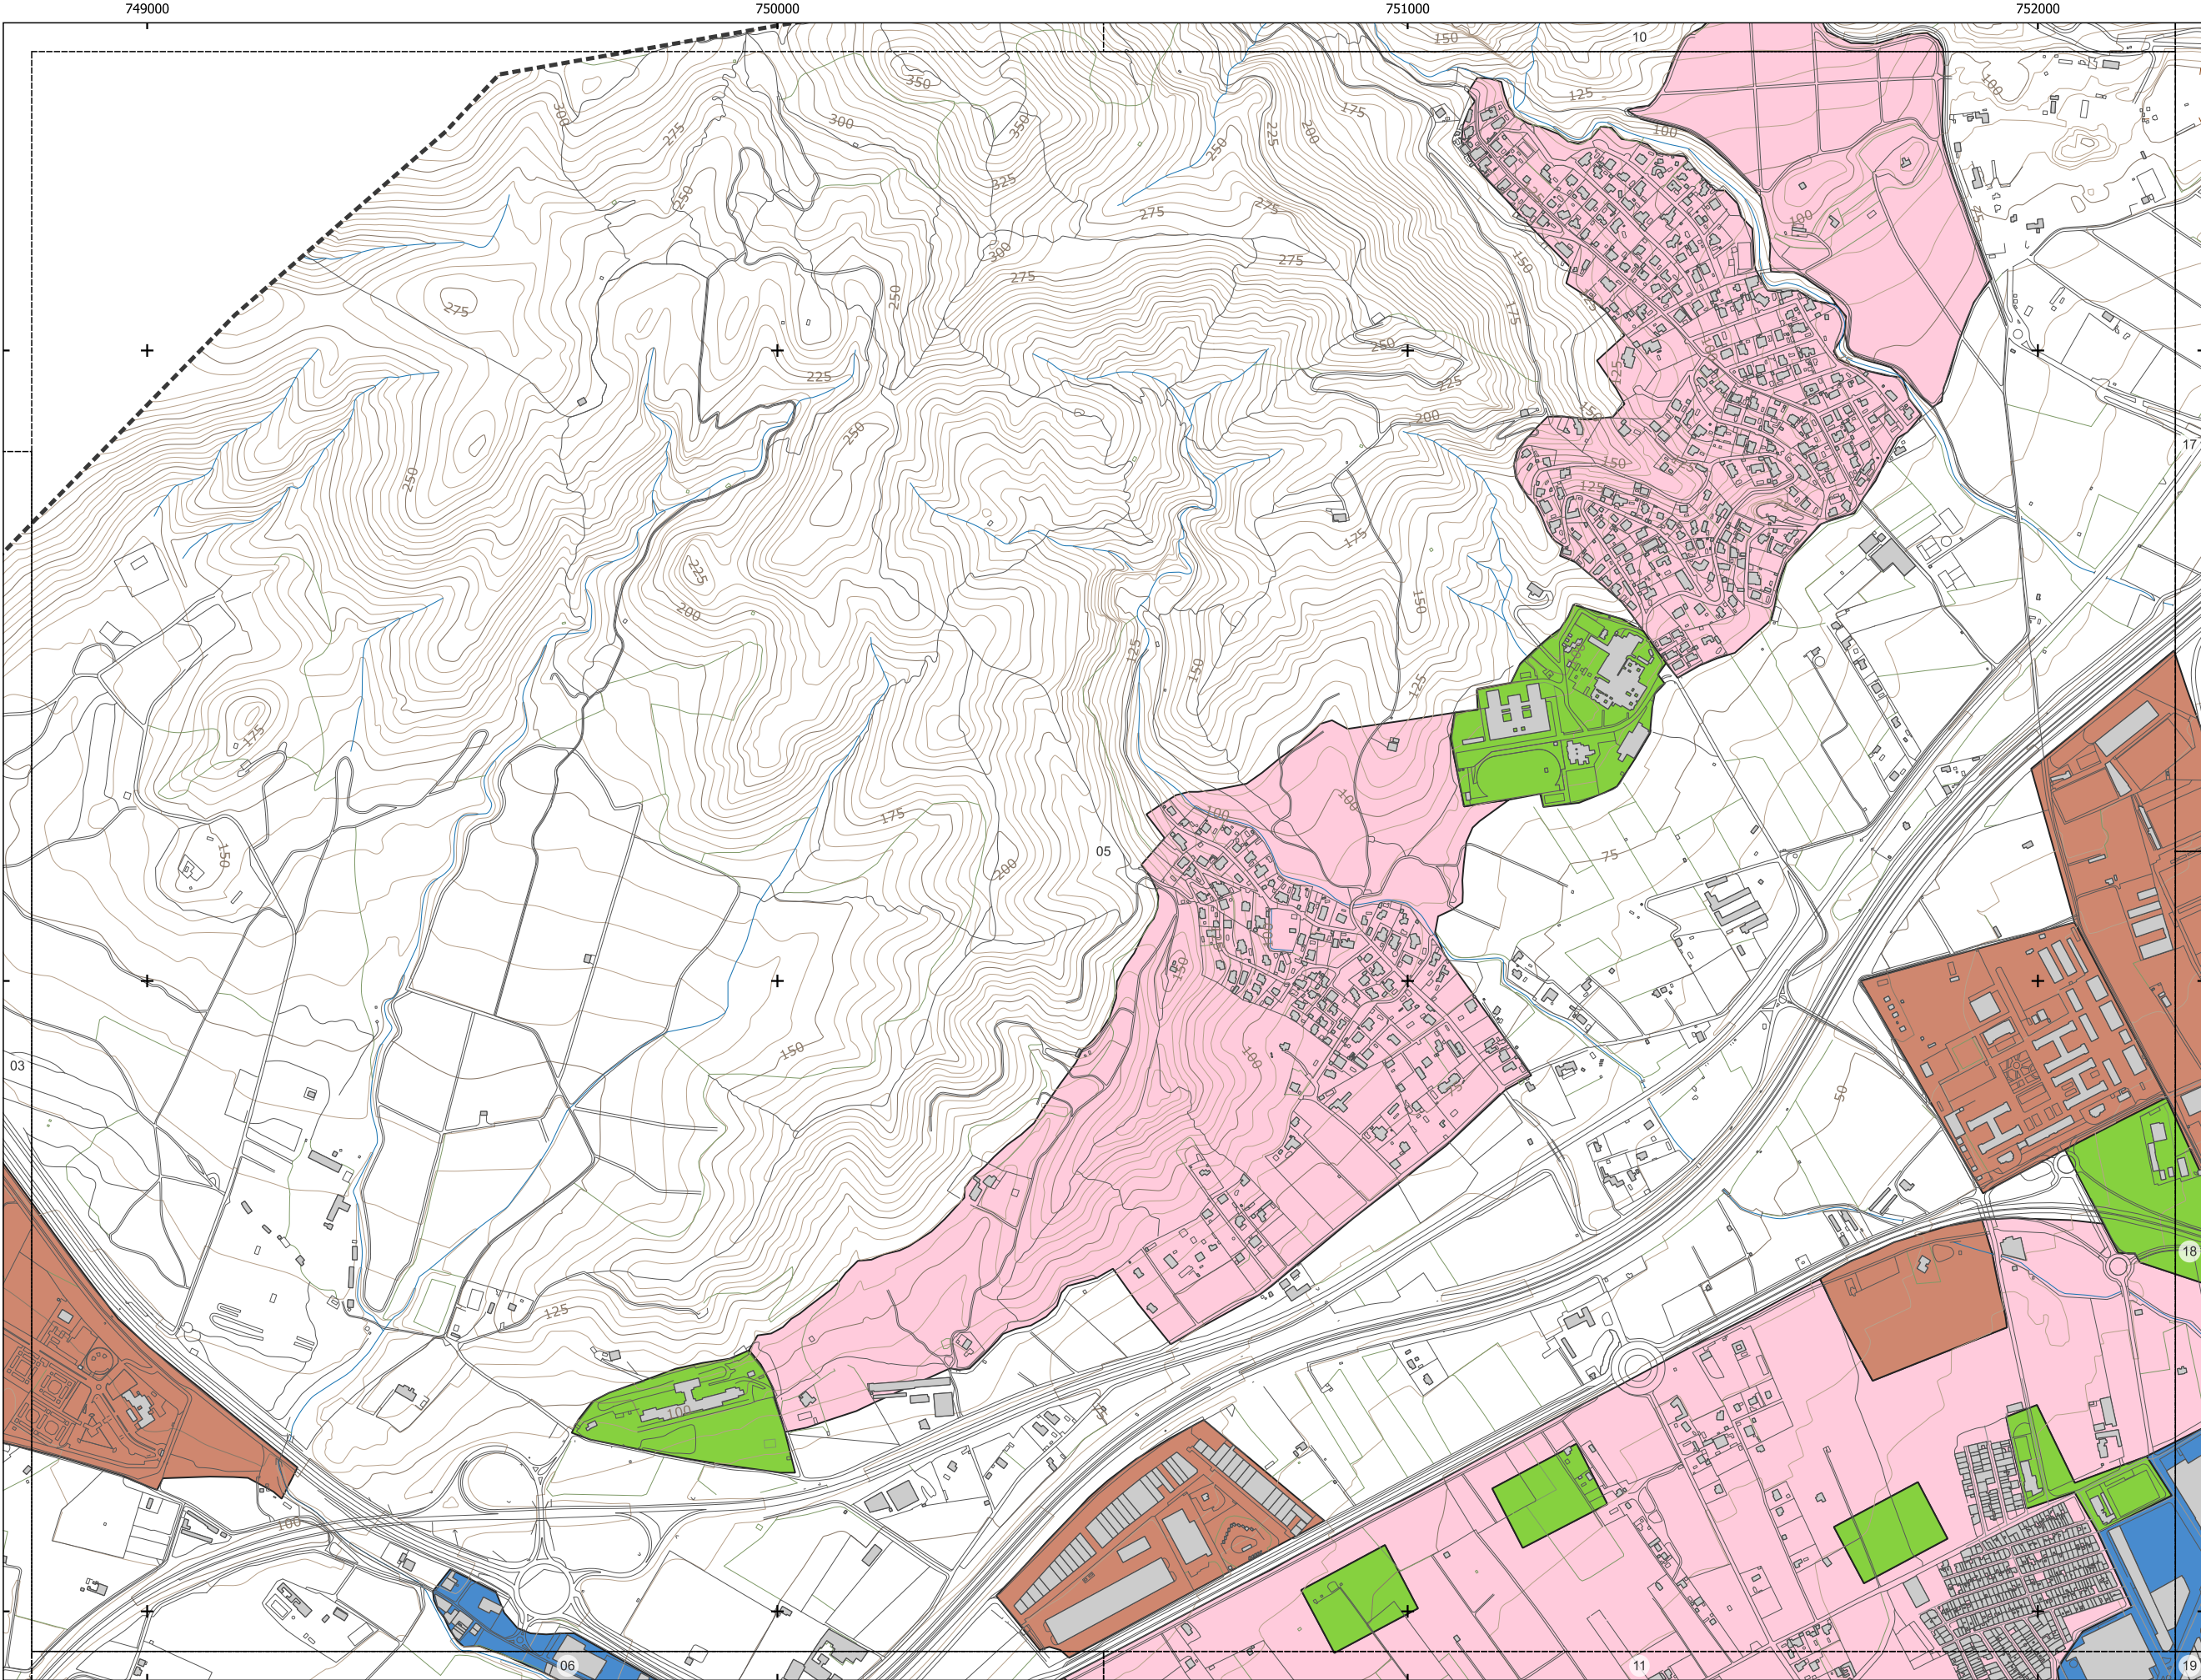

Plano guía:

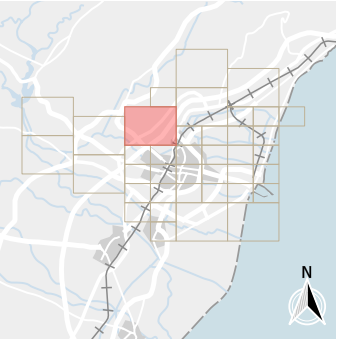

Elementos cartográficos:

- Ferrocarril
- Construcción lineal
- Otros delimitadores
- Eje de vía
- Curva de nivel
- Curva de nivel directora
- Corriente de agua
- Otras construcciones
- Límite municipal

Usos de edificios:

- Residencial
- Sanitario / Docente
- Industrial y Terciario
- Otros

Zonificación acústica

- Sanitario y docente
- Residencial
- Terciario
- Industrial

Expediente: 22078
Documento: 220359

Nº. de plano: 9

Nº. de hoja: 35 de 39




Consultor:
AAC CENTRO DE ACÚSTICA APLICADA
Ingeniería + Laboratorio

Escala: 0 0,1 0,2 km
DIN-A3: 1/10000
Sistema de referencia:
ETRS89 - UTM, origen de altitudes: NMM Alicante

Título del estudio:
MAPAS ACÚSTICOS DEL TÉRMINO MUNICIPAL DE CASTELLÓ DE LA PLANA

Título del plano:
Áreas acústicas

Fecha:
Junio 2024

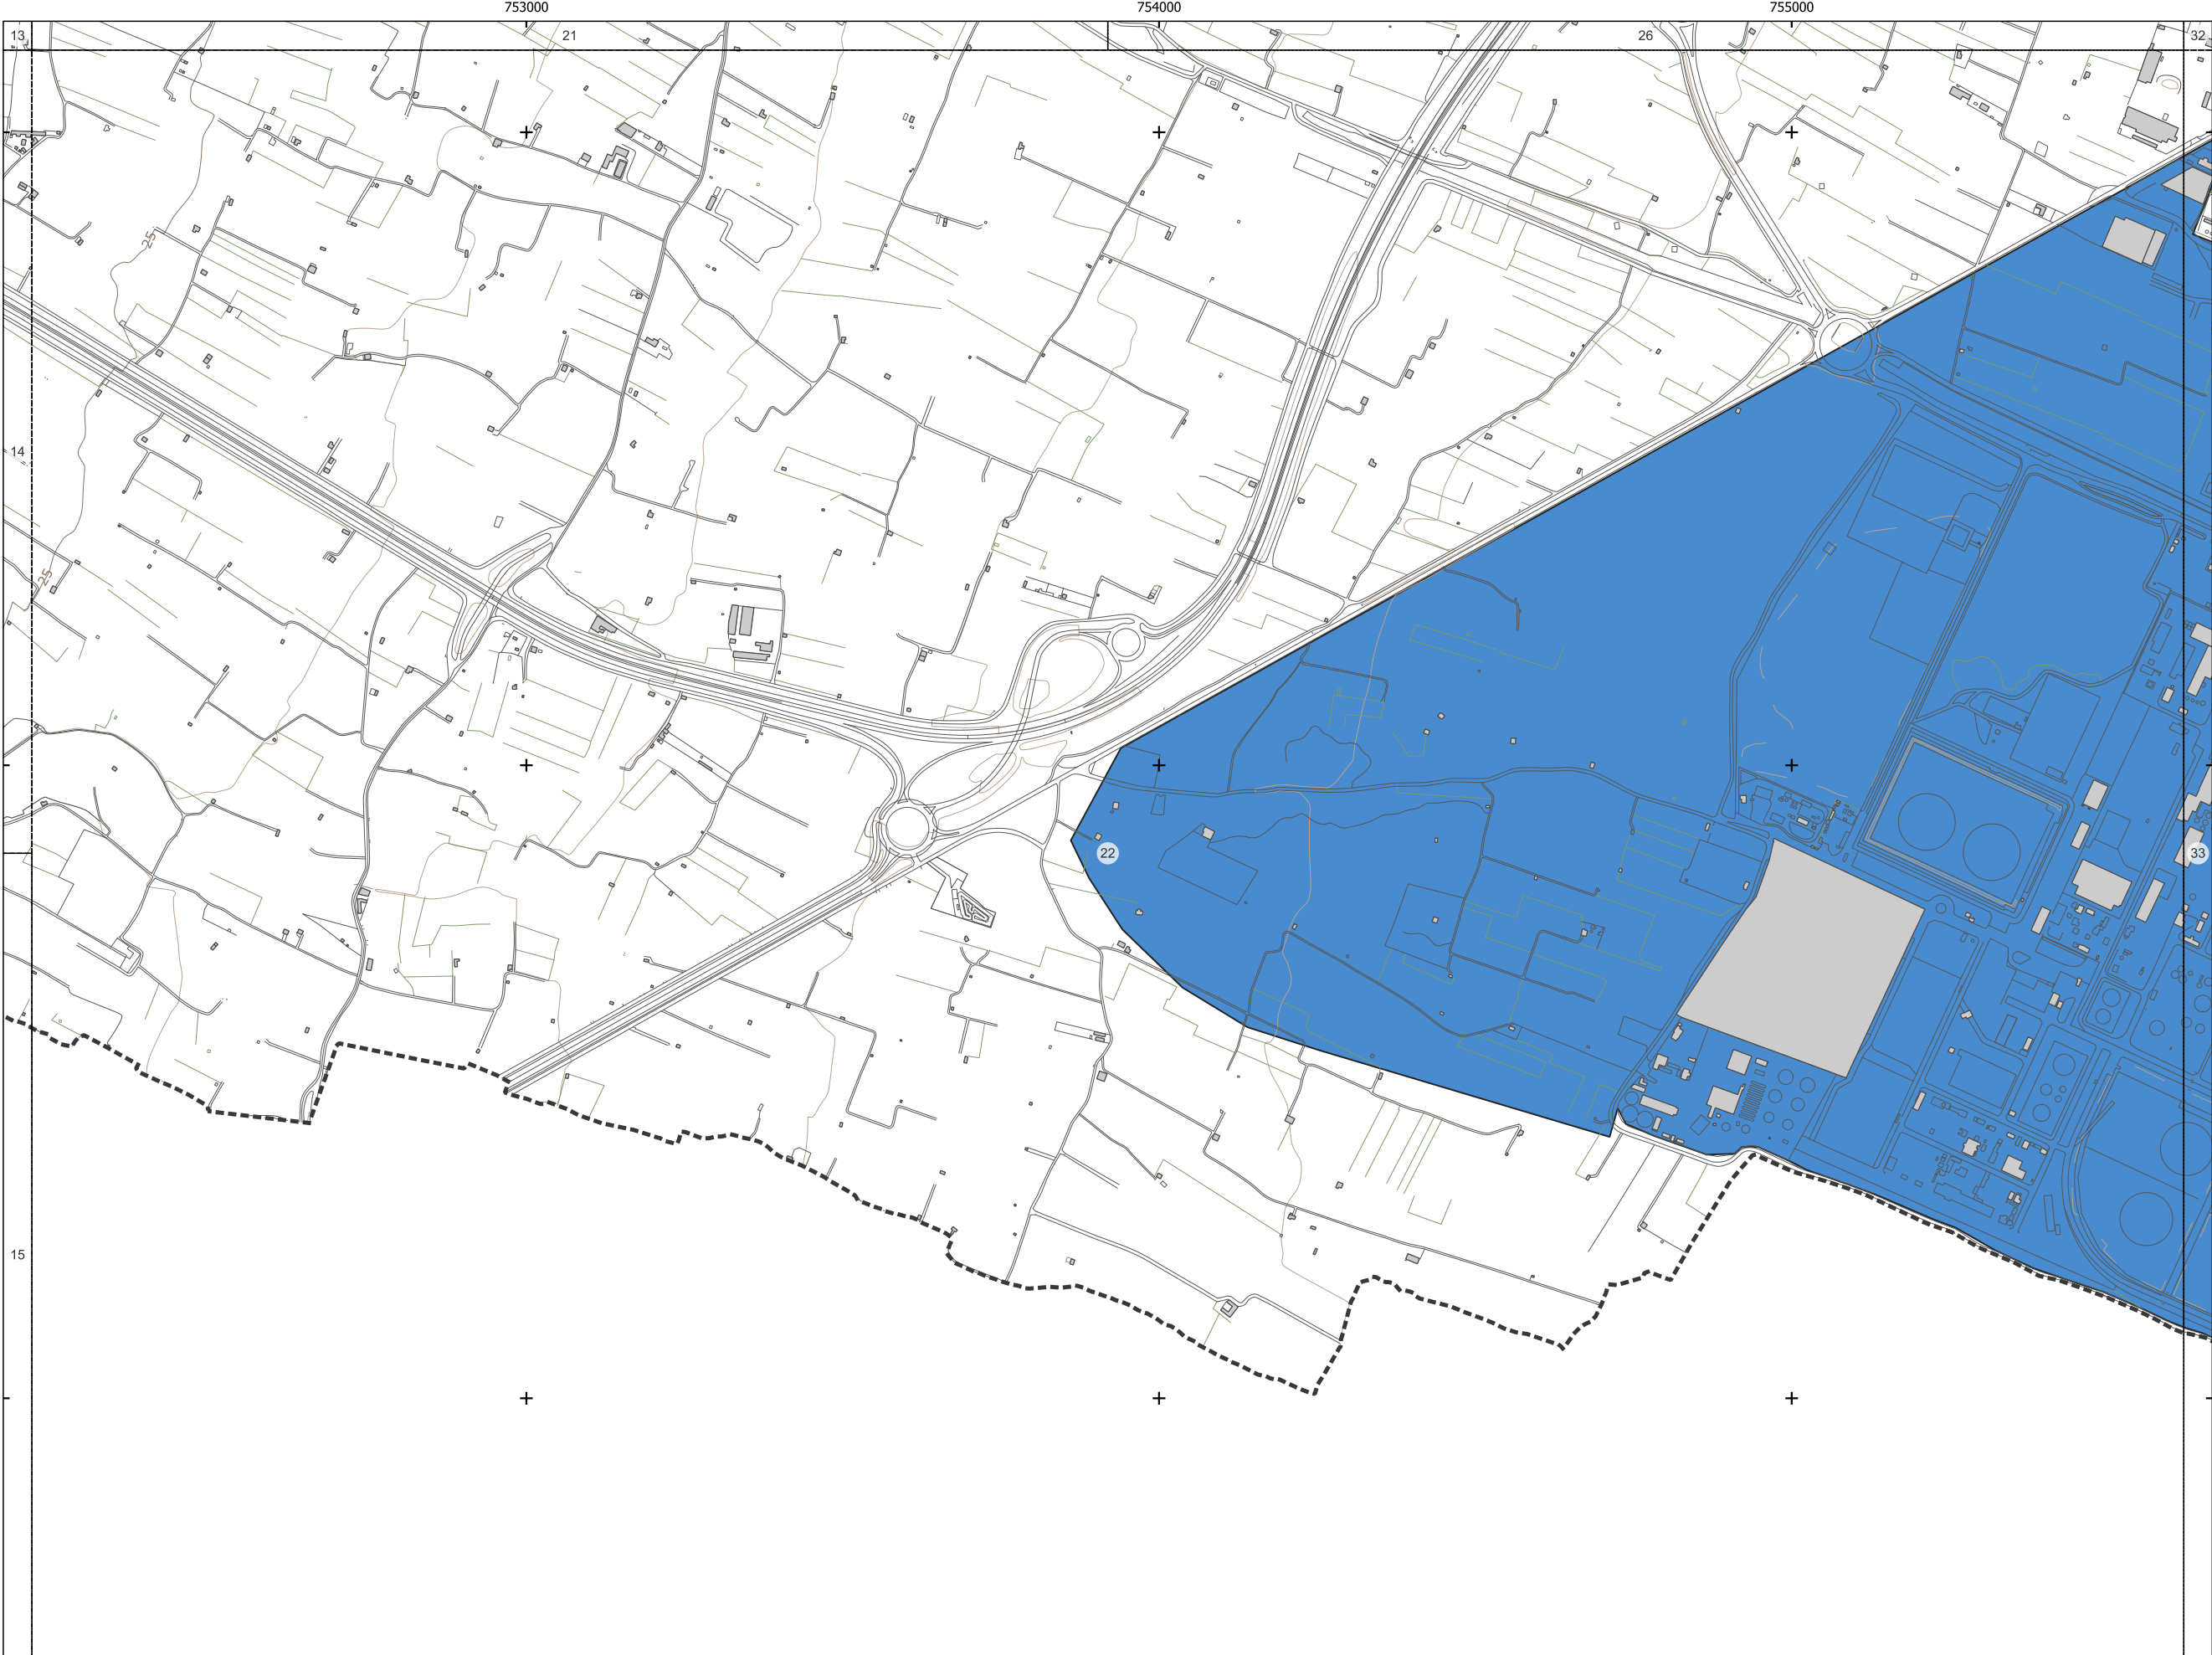

- Elementos cartográficos:
- Ferrocarril
 - Construcción lineal
 - Otros delimitadores
 - Eje de vía
 - Curva de nivel
 - Curva de nivel directora
 - Corriente de agua
 - Otras construcciones
 - Límite municipal

- Usos de edificios:
- Residencial
 - Sanitario / Docente
 - Industrial y Terciario
 - Otros

- Zonificación acústica
- Sanitario y docente
 - Residencial
 - Terciario
 - Industrial

Expediente: 22078
Documento: 220359



Consultor:
 **AAC CENTRO DE ACÚSTICA APLICADA**
Ingeniería + Laboratorio



Escala: 0 0,1 0,2 km
DIN-A3: 1/10000
Sistema de referencia:
ETRS89 - UTM, origen de altitudes: NMM Alicante

Título del estudio:
MAPAS ACÚSTICOS DEL TÉRMINO MUNICIPAL DE CASTELLÓ DE LA PLANA

Título del plano:
Áreas acústicas

Fecha:
Junio 2024

Nº. de plano:
9
Nº. de hoja:
36 de 39

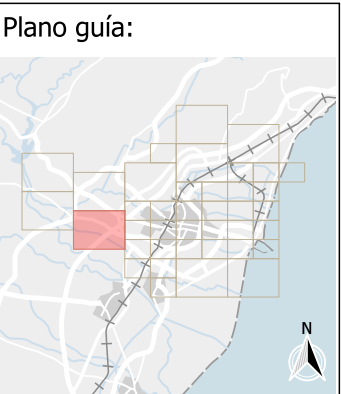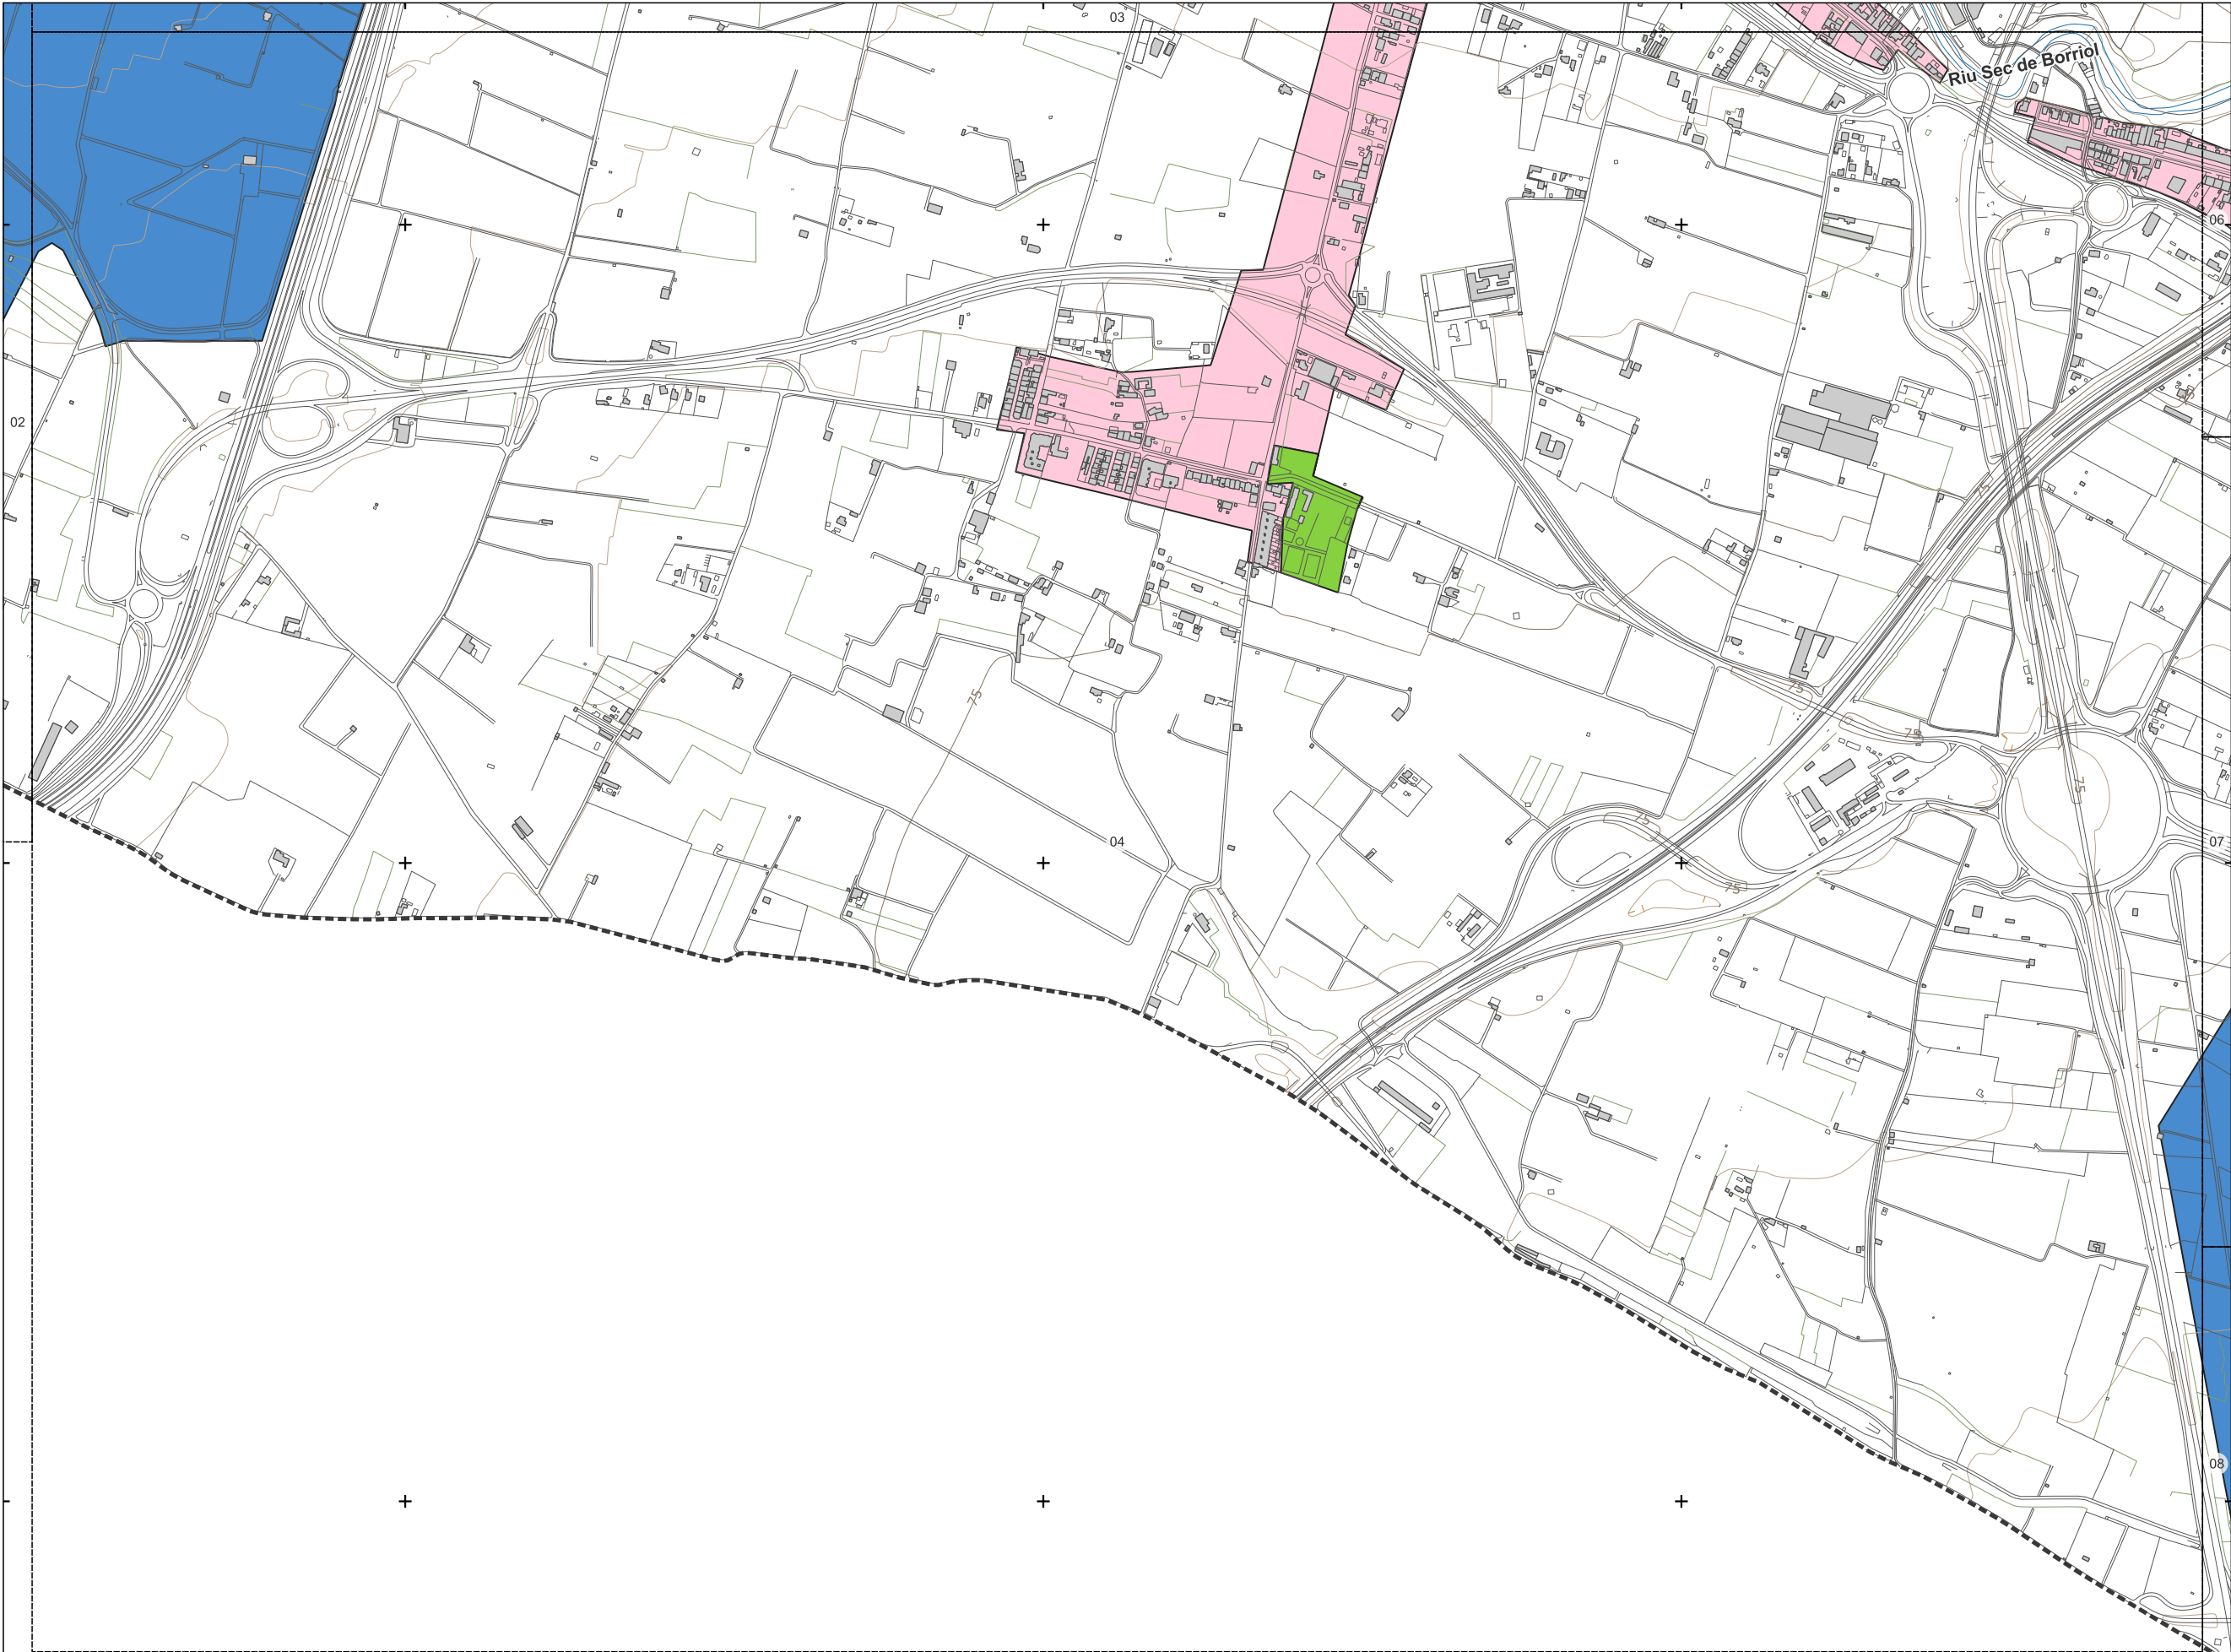

- Elementos cartográficos:
- Ferrocarril
 - Construcción lineal
 - Otros delimitadores
 - Eje de vía
 - Curva de nivel
 - Curva de nivel directora
 - Corriente de agua
 - Otras construcciones
 - Límite municipal

- Usos de edificios:
- Residencial
 - Sanitario / Docente
 - Industrial y Terciario
 - Otros

- Zonificación acústica
- Sanitario y docente
 - Residencial
 - Terciario
 - Industrial

Expediente: 22078
Documento: 220359



Consultor:
 **AAC CENTRO DE ACÚSTICA APLICADA**
Ingeniería + Laboratorio


Escala: 0 0,1 0,2 km
DIN-A3: 1/10000
Sistema de referencia:
ETRS89 - UTM, origen de altitudes: NMM Alicante

Título del estudio:
MAPAS ACÚSTICOS DEL TÉRMINO MUNICIPAL DE CASTELLÓ DE LA PLANA

Título del plano:
Áreas acústicas

Fecha:
Junio 2024

Nº. de plano:
9
Nº. de hoja:
37 de 39

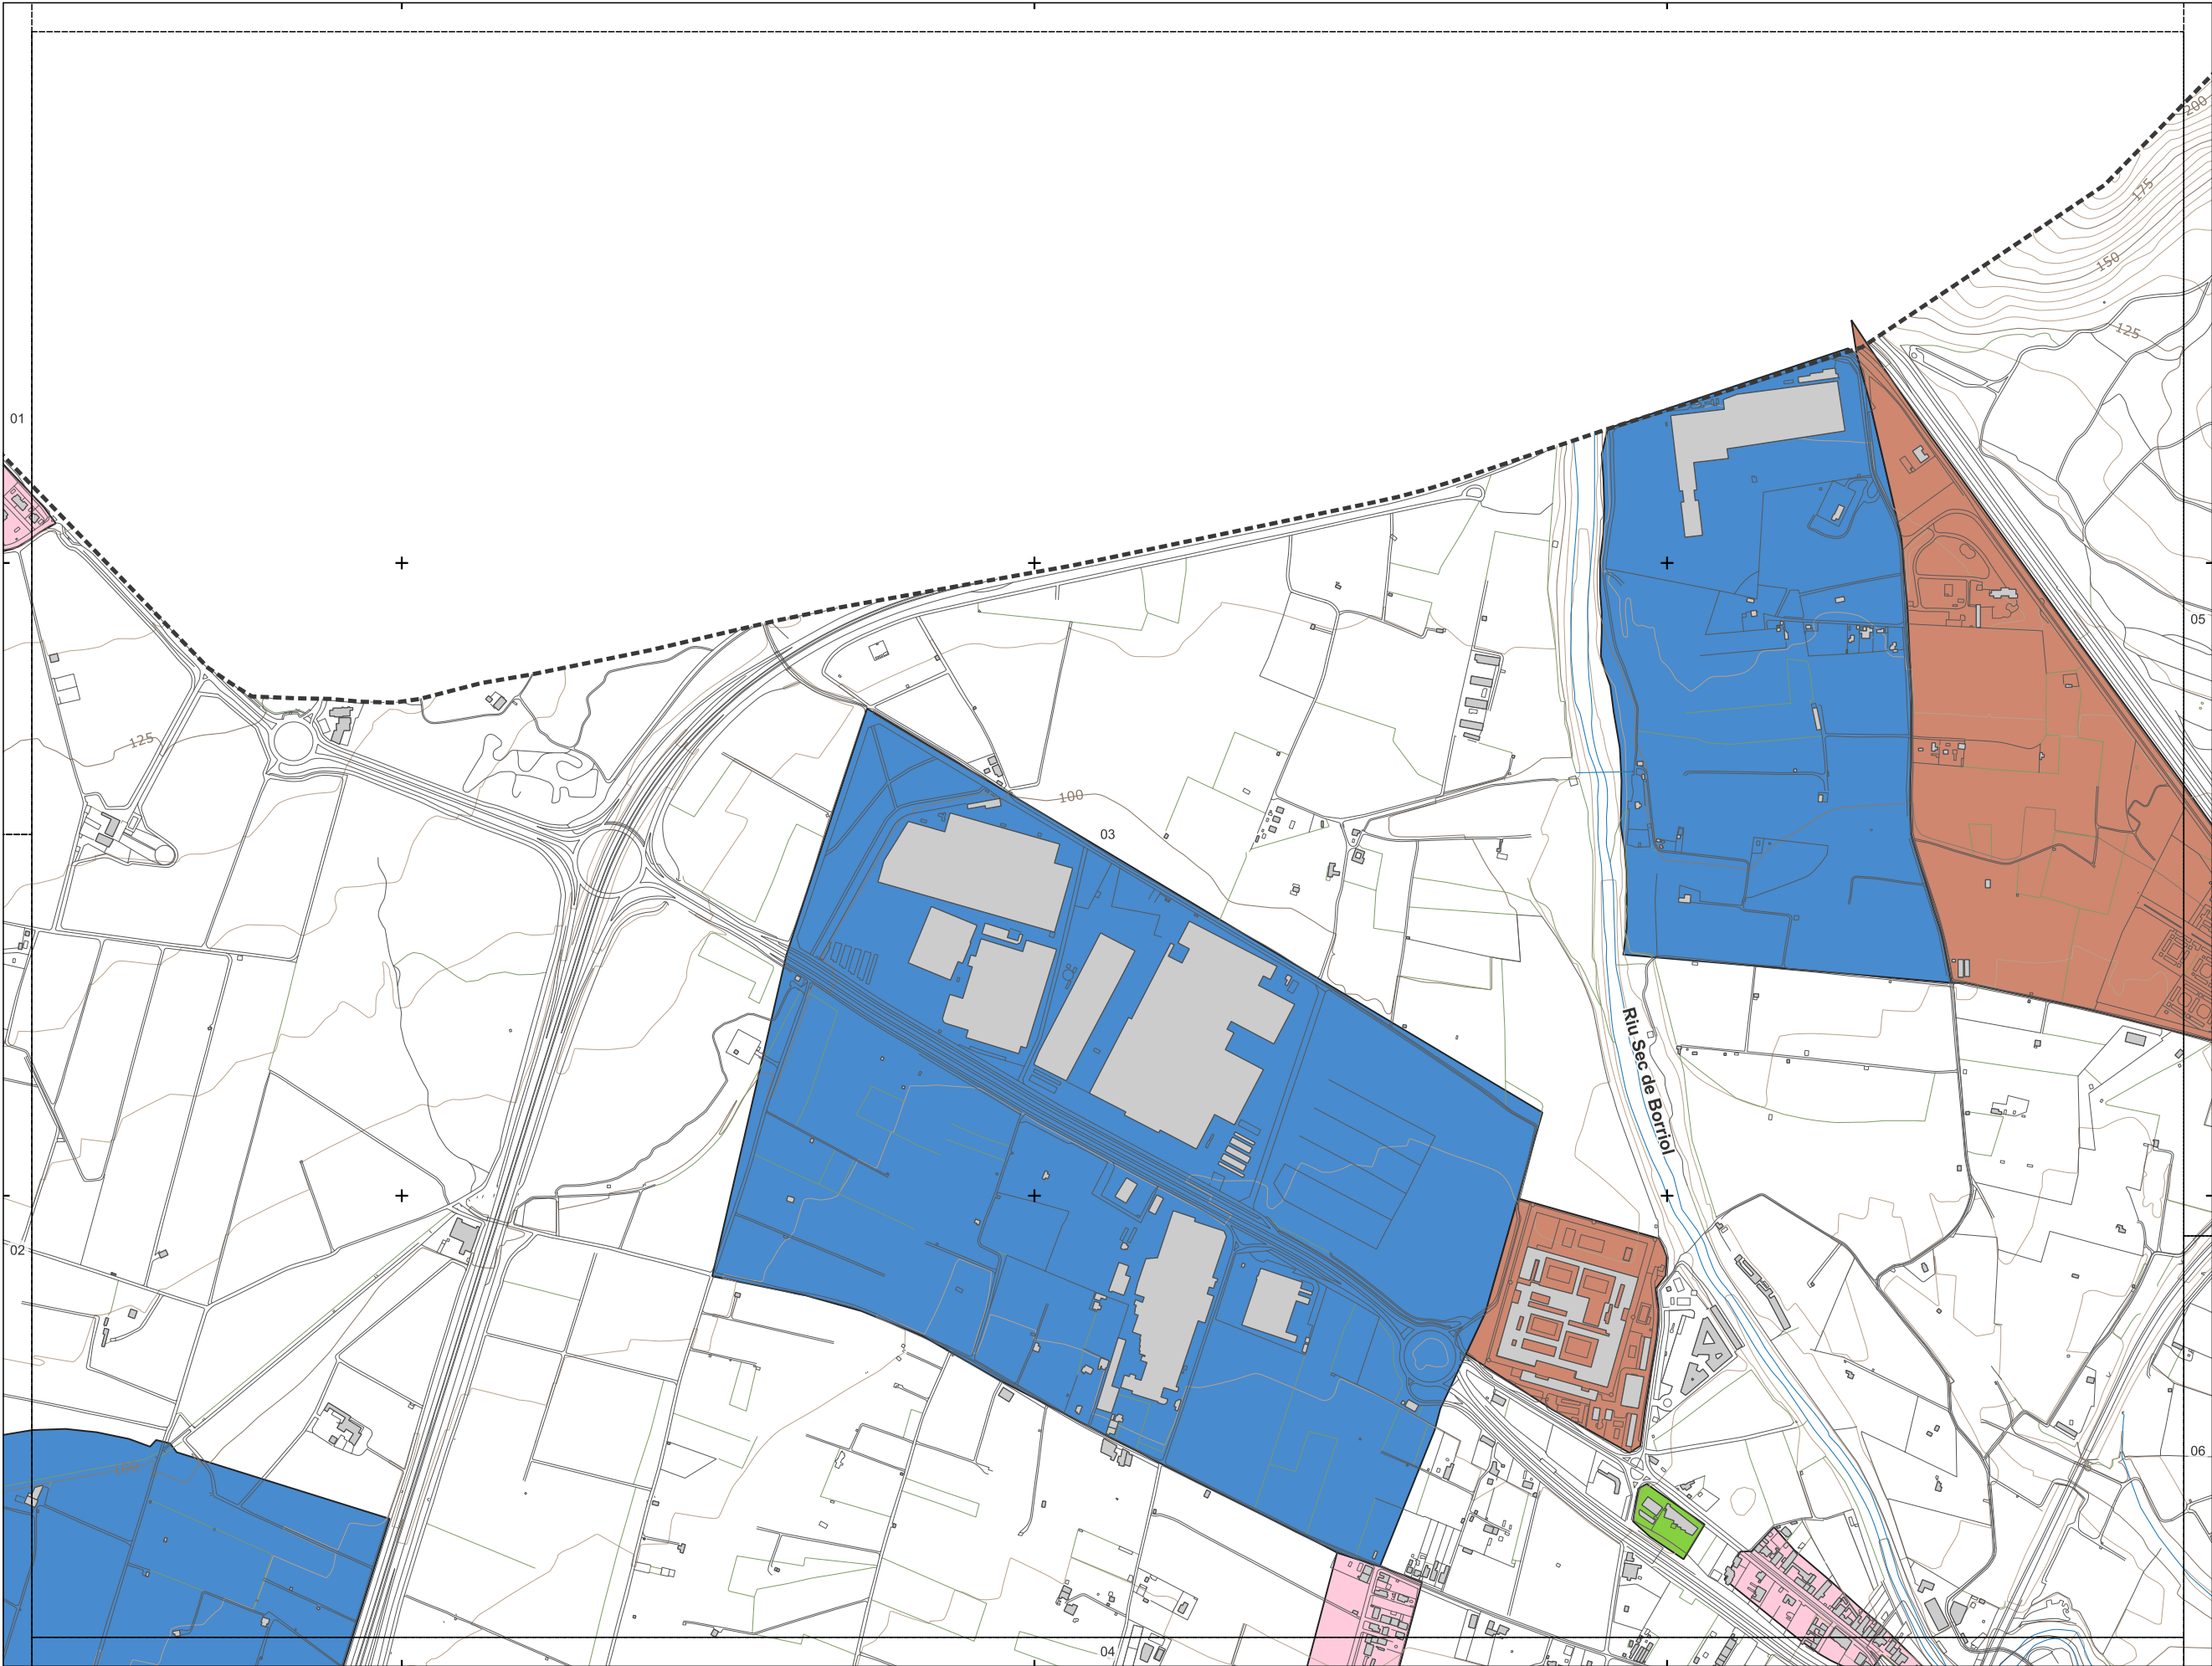

Plano guía:

Elementos cartográficos:

- Ferrocarril
- Construcción lineal
- Otros delimitadores
- Eje de vía
- Curva de nivel
- Curva de nivel directora
- Corriente de agua
- Otras construcciones
- Límite municipal


Usos de edificios:

- Residencial
- Sanitario / Docente
- Industrial y Terciario
- Otros


Zonificación acústica

- Sanitario y docente
- Residencial
- Terciario
- Industrial

Expediente: 22078
Documento: 220359

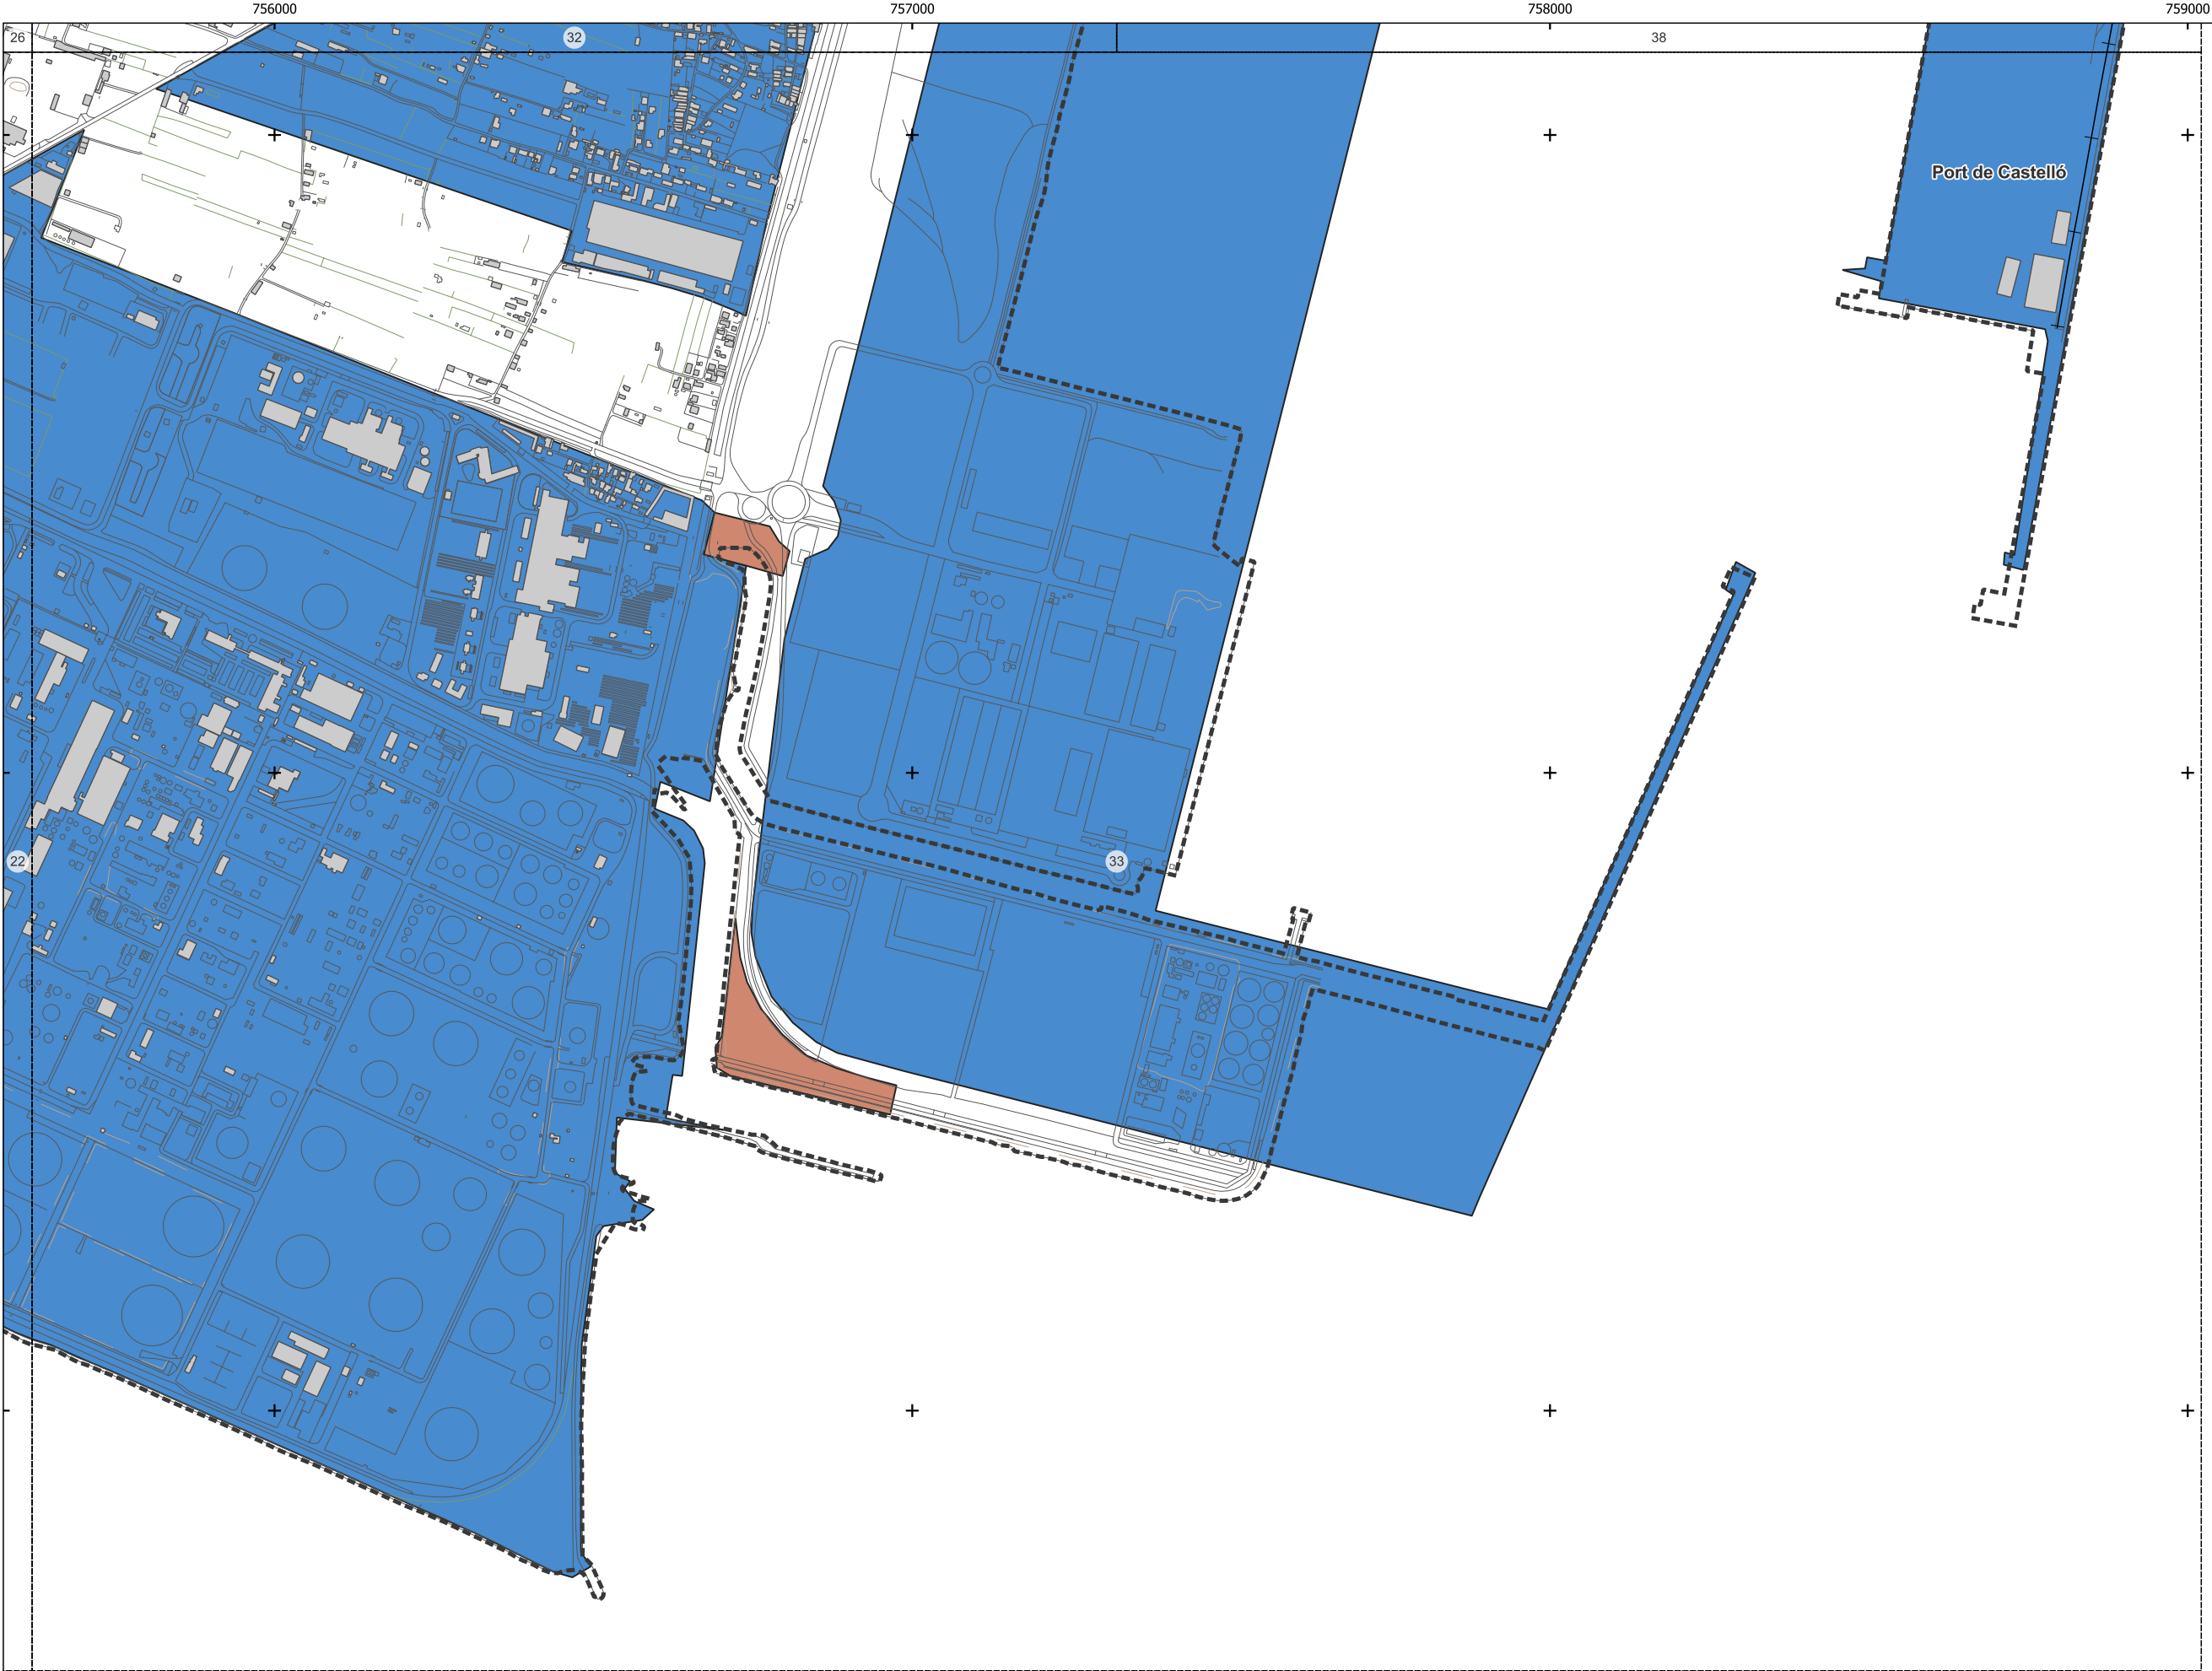

Plano guía:

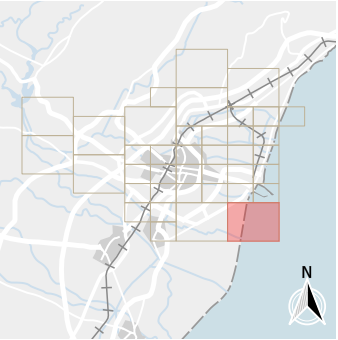

Elementos cartográficos:

- Ferrocarril
- Construcción lineal
- Otros delimitadores
- Eje de vía
- Curva de nivel
- Curva de nivel directora
- Corriente de agua
- Otras construcciones
- Límite municipal

Usos de edificios:

- Residencial
- Sanitario / Docente
- Industrial y Terciario
- Otros

Zonificación acústica

- Sanitario y docente
- Residencial
- Terciario
- Industrial

Expediente: 22078
Documento: 220359



Consultor:
AAC CENTRO DE ACÚSTICA APLICADA
Ingeniería + Laboratorio

Escala:
DIN-A3: 1/10000
Sistema de referencia:
ETRS89 - UTM, origen de altitudes: NMM Alicante

Título del estudio:
MAPAS ACÚSTICOS DEL TÉRMINO MUNICIPAL DE CASTELLÓ DE LA PLANA

Título del plano:
Áreas acústicas

Fecha:
Junio 2024

Nº. de plano:
9
Nº. de hoja:
39 de 39